
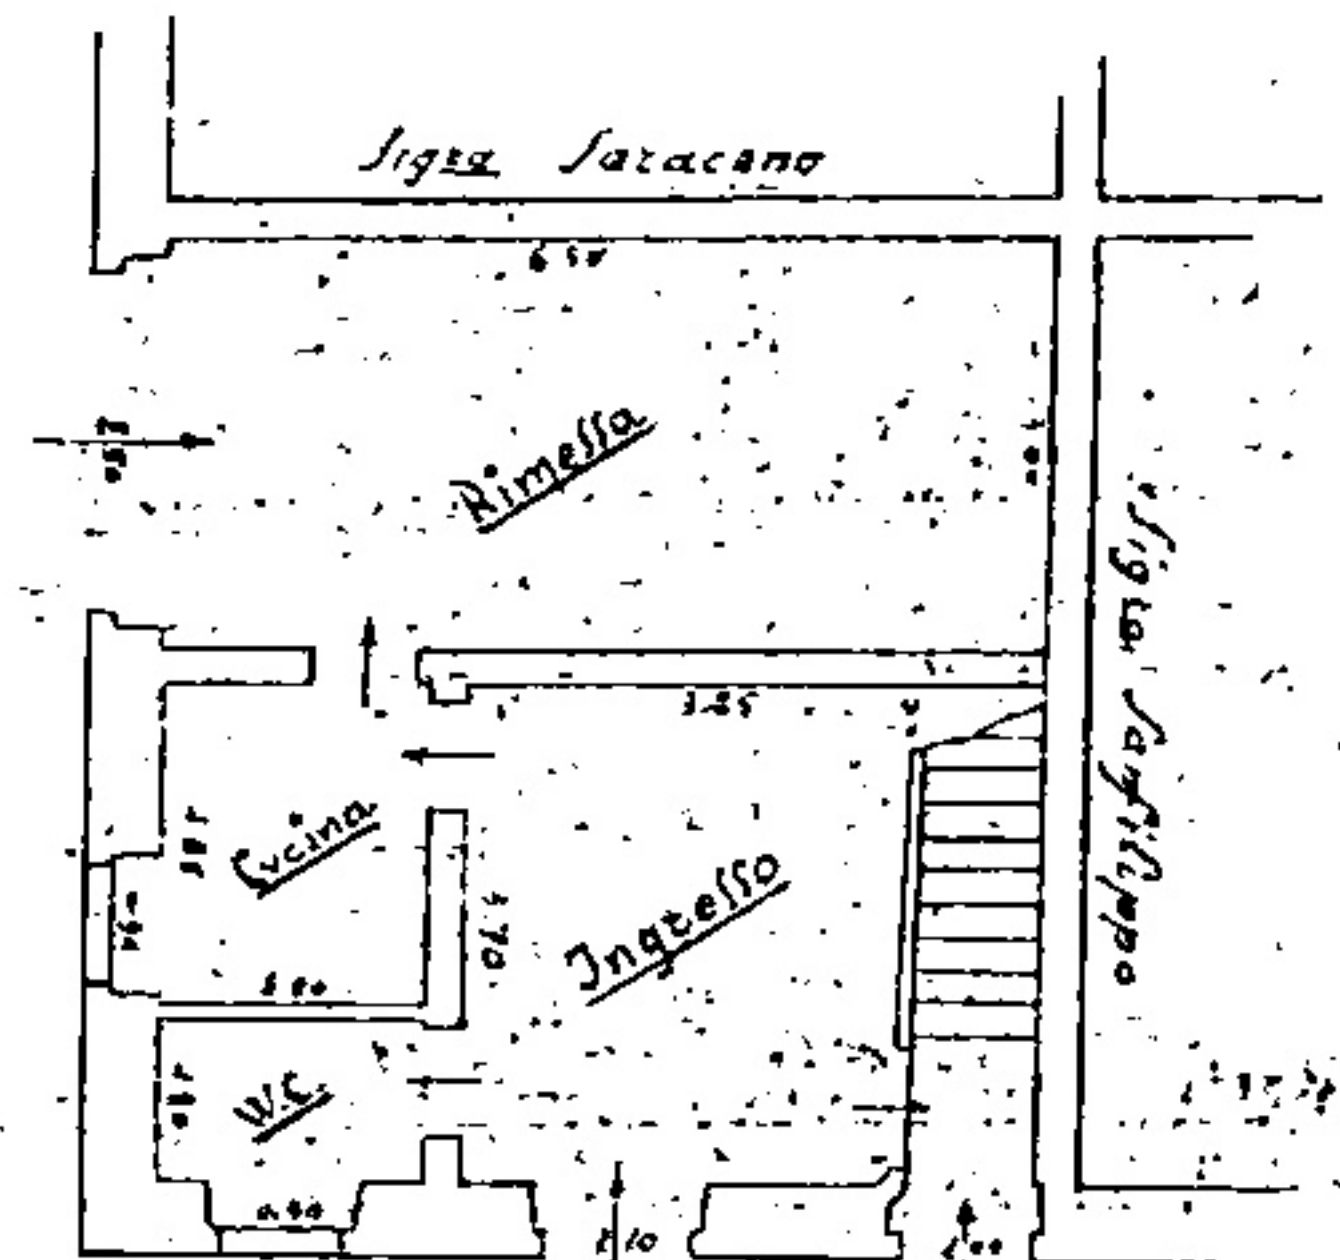


Progetto di un Fabbricato Urbano = Ditta Marchese Seb^{no}


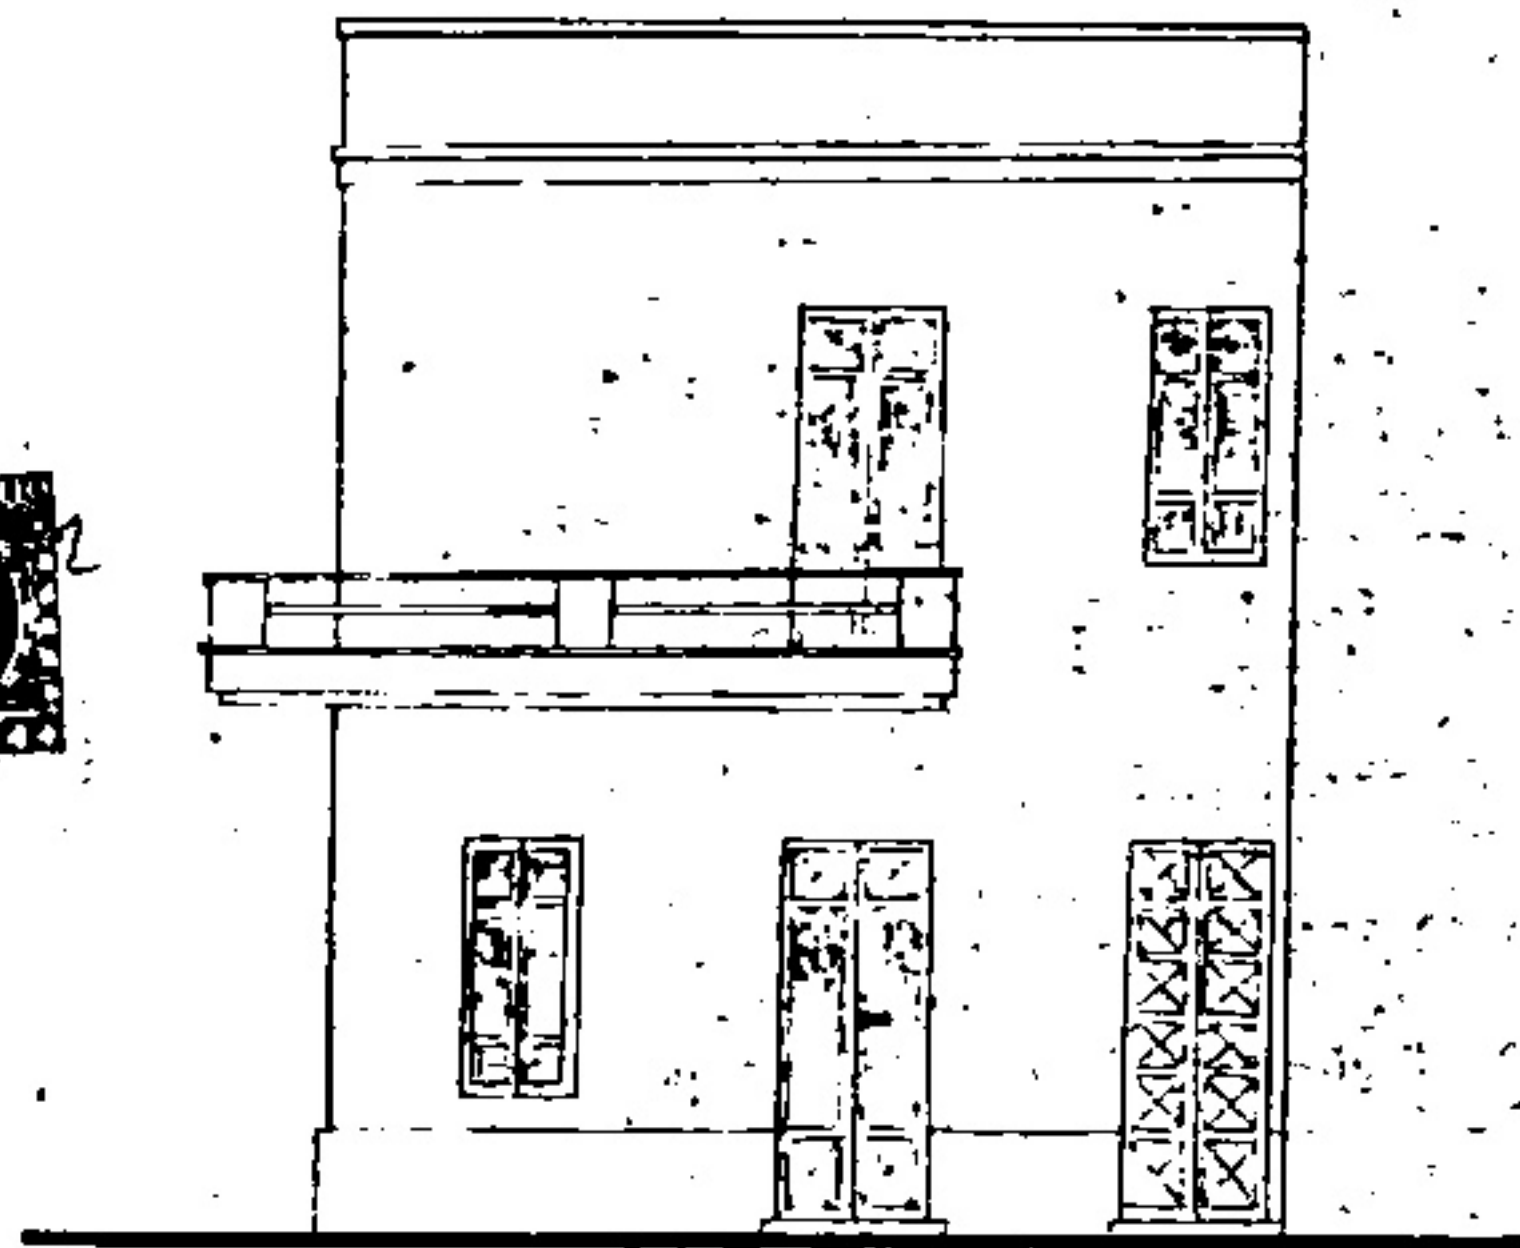


Scala 1:100.

Via Rovereto, 13.


Plano Scala 1 1000

Ant^{no}

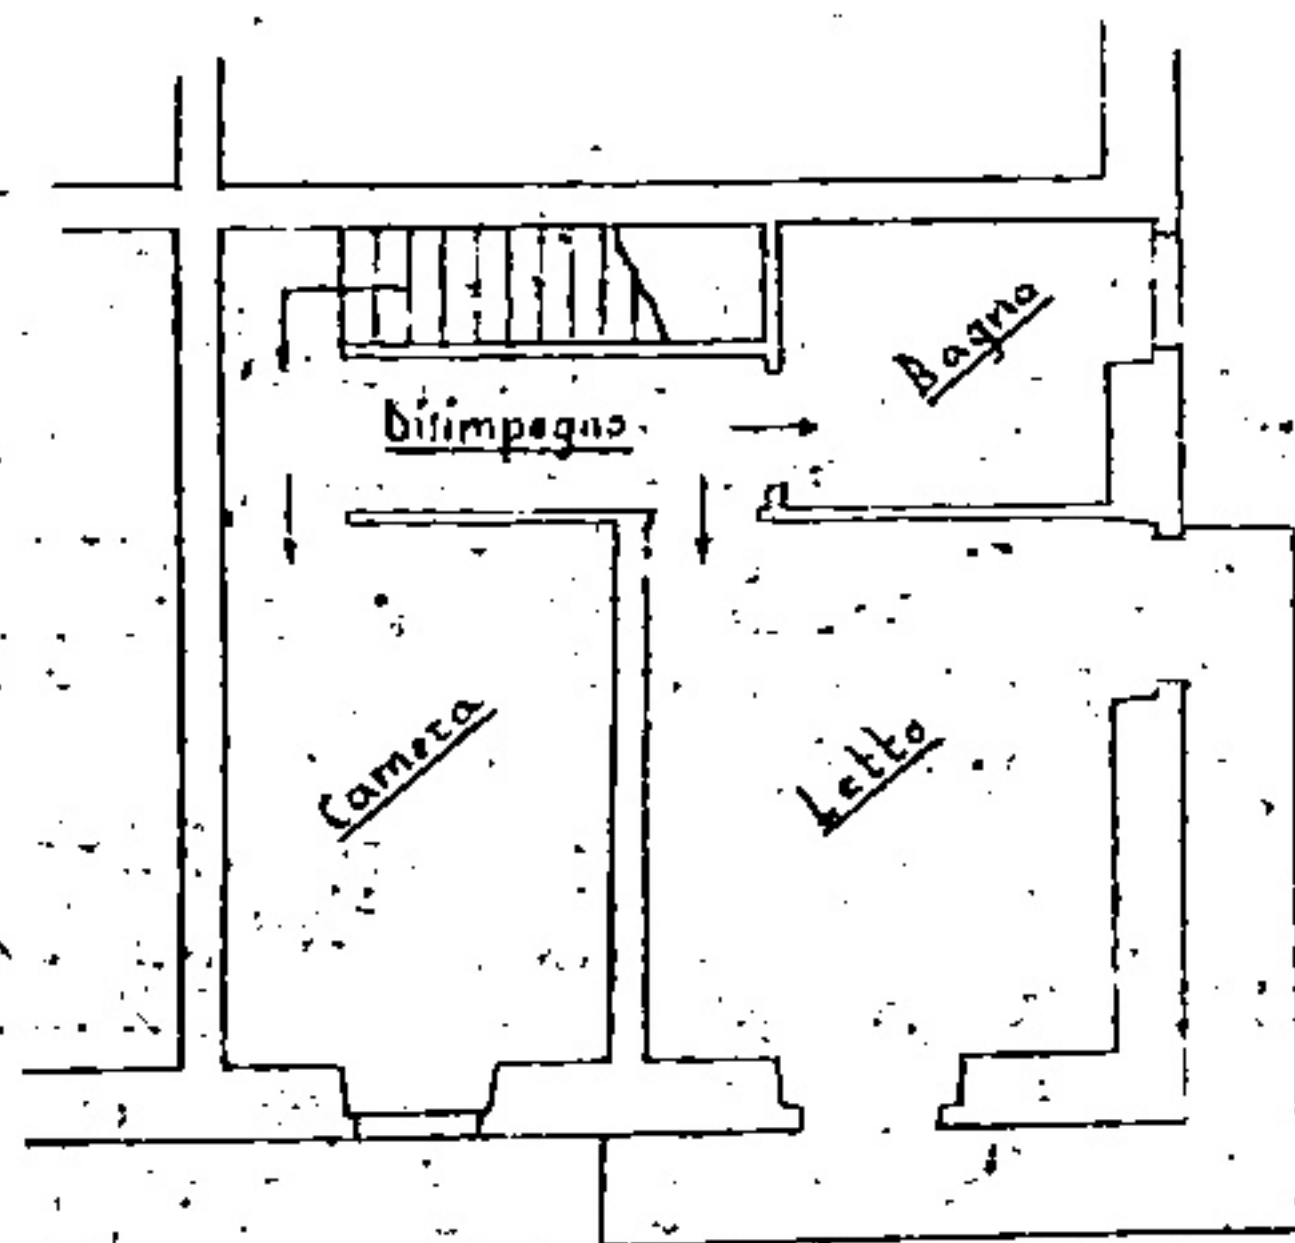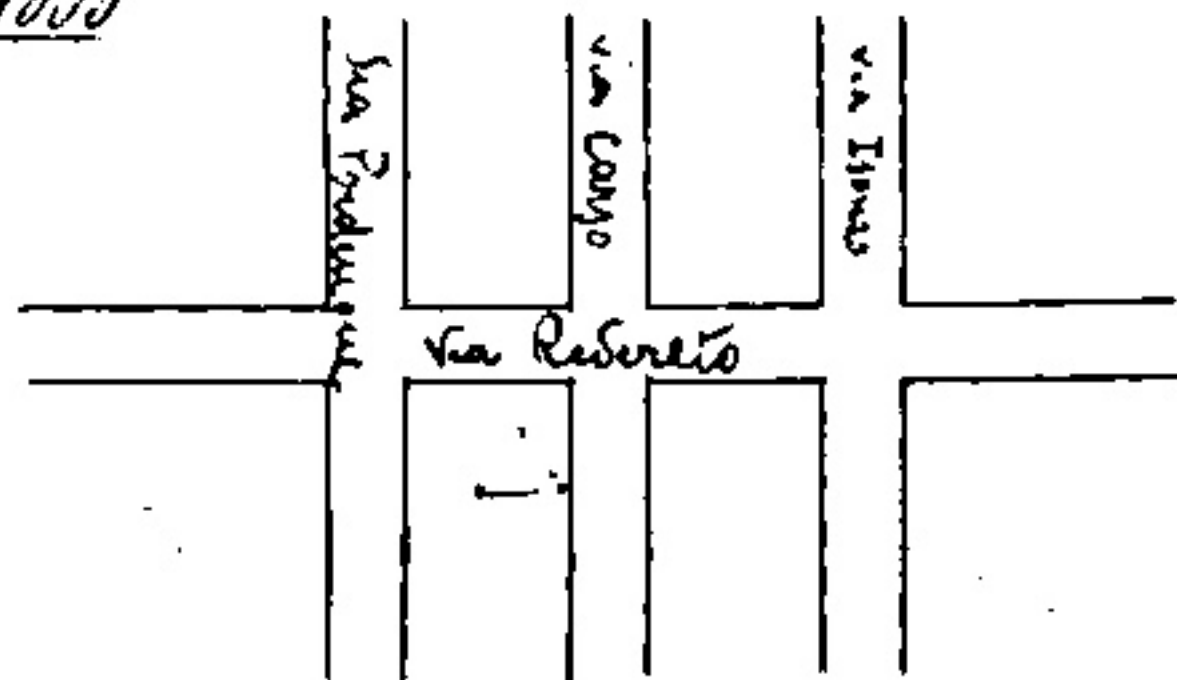

Via Corso

prop. Officine Sebastiani

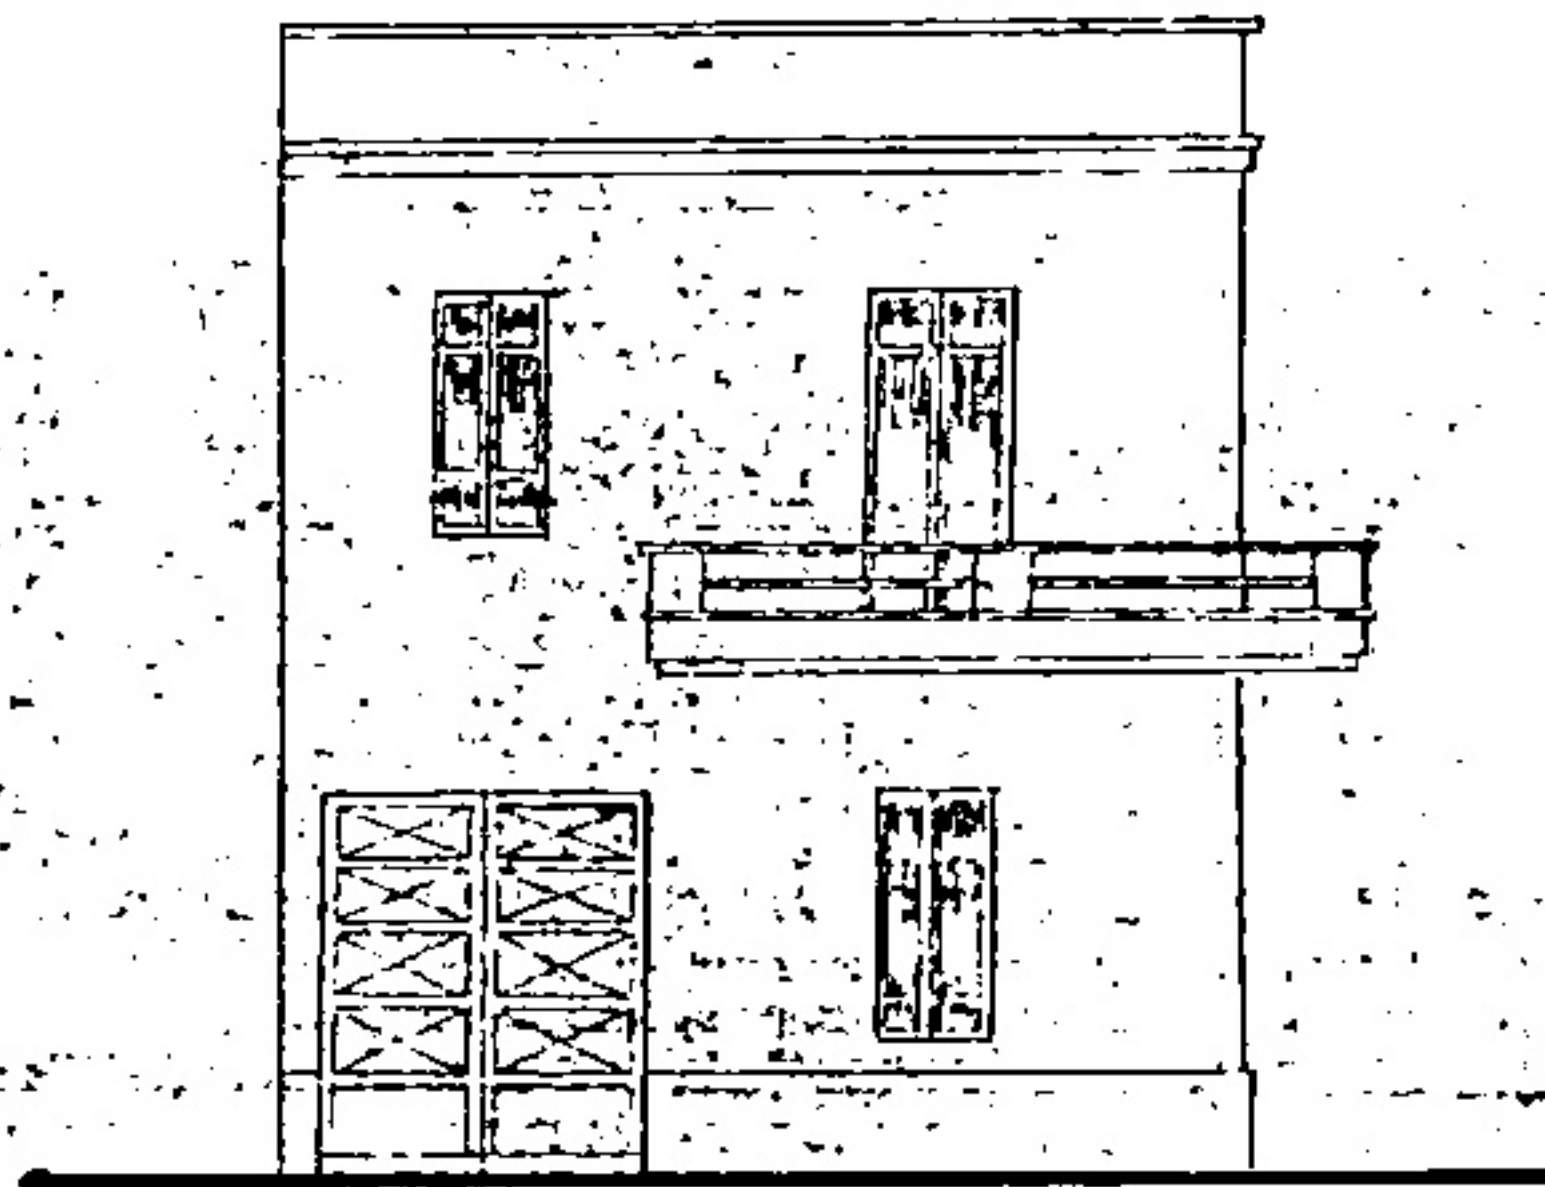

Leonardo

Sentito il parere della Commissione
Edilizia nella seduta del 31/3/1952

APPROVA - condizionale che il ballatoio
 ~~Lentini~~ venga costruito con la facciata inferiore a
m. 4.20 dal piano stradale (altezza minima)
e la sporgenza dello stesso venga ridotta a
m. 0.70 stante la poca ampiezza delle strade
e dei marciapiedi -
Lentini 1/4/1952

Commissario Pref. Lizio

