

Marca
da bollo

Comune di LENTINIProvincia di Siracusa**NULLA OSTA PER ESECUZIONE LAVORI EDILI****IL SINDACO**Vista la domanda del Sig. MARCHESE SEBASTIANO -per essere autorizzato a costruire sopraelevare case d'abitazione -in questo Comune al mapp. N. in via Revereto, angolo Via Carso

Visti i disegni e il tipo allegati alla domanda stessa;

Sentito il parere favorevole della Commissione Edilizia in data 14/7/1961 ;Udito il riferimento del Tecnico Comunale in data ;Visto il parere favorevole dell'Ufficiale Sanitario in data ;

Visti i Regolamenti Comunali di Edilizia, Igiene, Polizia Locale e tutela delle strade comunali;

Visto il capo IV. del titolo II. della legge 17 agosto 1942, N. 1150;

Vista la denuncia relativa alle Imposte di Consumo sul materiale da costruzione edilizio che verrà
impiegato;

Vista la legge Comunale e Provinciale;

Visto il c. c., libro terzo, proprietà edilizia;

Visto il regolamento generale per l'Igiene del lavoro, approvato con R. D. 14 aprile 1927, n. 530;

Concede il proprio

NULLA OSTAal Signor MARCHESE SEBASTIANO -per l'esecuzione dei lavori in cui si tratta, sotto l'osservanza delle vigenti disposizioni in materia di edilizia,
di igiene e di polizia locale in conformità al progetto presentato e secondo le migliori norme dell'arte,

perchè ricerca solida, igienica, decorosa ed atta alla sua destinazione, tanto per i materiali usati quanto per il

1.) Che siano salvi, riservati e rispettati i diritti di terzi;

2). Chi fabbrica non deve mai incombrare le vie e gli spazi pubblici adiacenti alle fabbriche e deve osservare tutte le cautele atte a rimuovere ogni pericolo di danno a persona e a cosa ed assicurare quanto è possibile, gli incomodi che i terzi possono risentire dalle esecuzioni di tali opere;

3). Il luogo destinato all'opera deve essere chiuso con assito lungo i lati prospicienti le vie o spazi pubblici;

4). Per eventuali occupazioni di aree stradali si deve ottenere speciale autorizzazione dell'Ufficio Comunale;

Le aree così occupate devono essere restituite nel pristino stato, a lavoro ultimato o anche prima su richiesta dell'Ufficio Comunale, nel caso che la costruzione venisse abbandonata o sospesa oltre un certo tempo;

5). Se nel manomettere il suolo pubblico il costruttore incontrasse manufatti per servizio pubblico deve usare ogni cautela per non danneggiarli e deve darne contemporaneamente avviso alle imprese proprietarie per i provvedimenti del caso;

6). Gli assistiti di cui al paragrafo 3 od altri ripari devono essere imbiancati agli angoli salienti a tutta altezza e muniti pure agli angoli di una lanterna a vetri rossi da mantenersi accesa dal tramonto al levar del sole, secondo l'intero orario della pubblica illuminazione stradale. Questa lanterna deve essere collocata in modo ed avere le dimensioni tali da rendere facilmente visibili il recinto od il riparo su cui è collocata;

7). A cura del costruttore deve essere richiesta tempestivamente la visita del rustico;

8). L'Ufficio Comunale si riserva dalle tasse speciali e degli eventuali canoni, precari ecc. che risultassero applicabili ad opere ultimate a tenore dei relativi regolamenti. **SI APPROVA: a condizione che la sporgenza dei ballatoi non superi i cm.70.-**

~~Il proprietario prima dell'inizio dell'opera deve richiedere~~
~~lo allacciamento del fabbricato all'ufficio Tecnico e, depositare~~
~~presso l'ufficio il nome del professionista direttore dell'opera.~~
~~Il proprietario e l'esecutore, prima dell'inizio dell'opera, debbono~~
~~presentare in Prefettura denuncia e calcoli per le strutture~~
~~in cemento armato.~~

Il proprietario e l'assuntore dei lavori sono entrambi responsabili di ogni eventuale inosservanza alle norme generali di legge e di regolamenti comunali come delle modalità esecutive fissate nella presente licenza di costruzione.

Alla presente si allegano in restituzione, o un esemplare ciascuno dei disegni presentati in doppio e vistati.

Dalla Residenza Municipale, li

14 LUG. 1961

19



IL SINDACO

Mazzini

SOPRAELEVAZIONE DI UN

FABBRICATO URBANO.


DITTA: MARCHESE SEBASTIANO - LENTINI -

DISEGNI: SCALA 1:100

Imm. Imullo




PLANIMETRIA

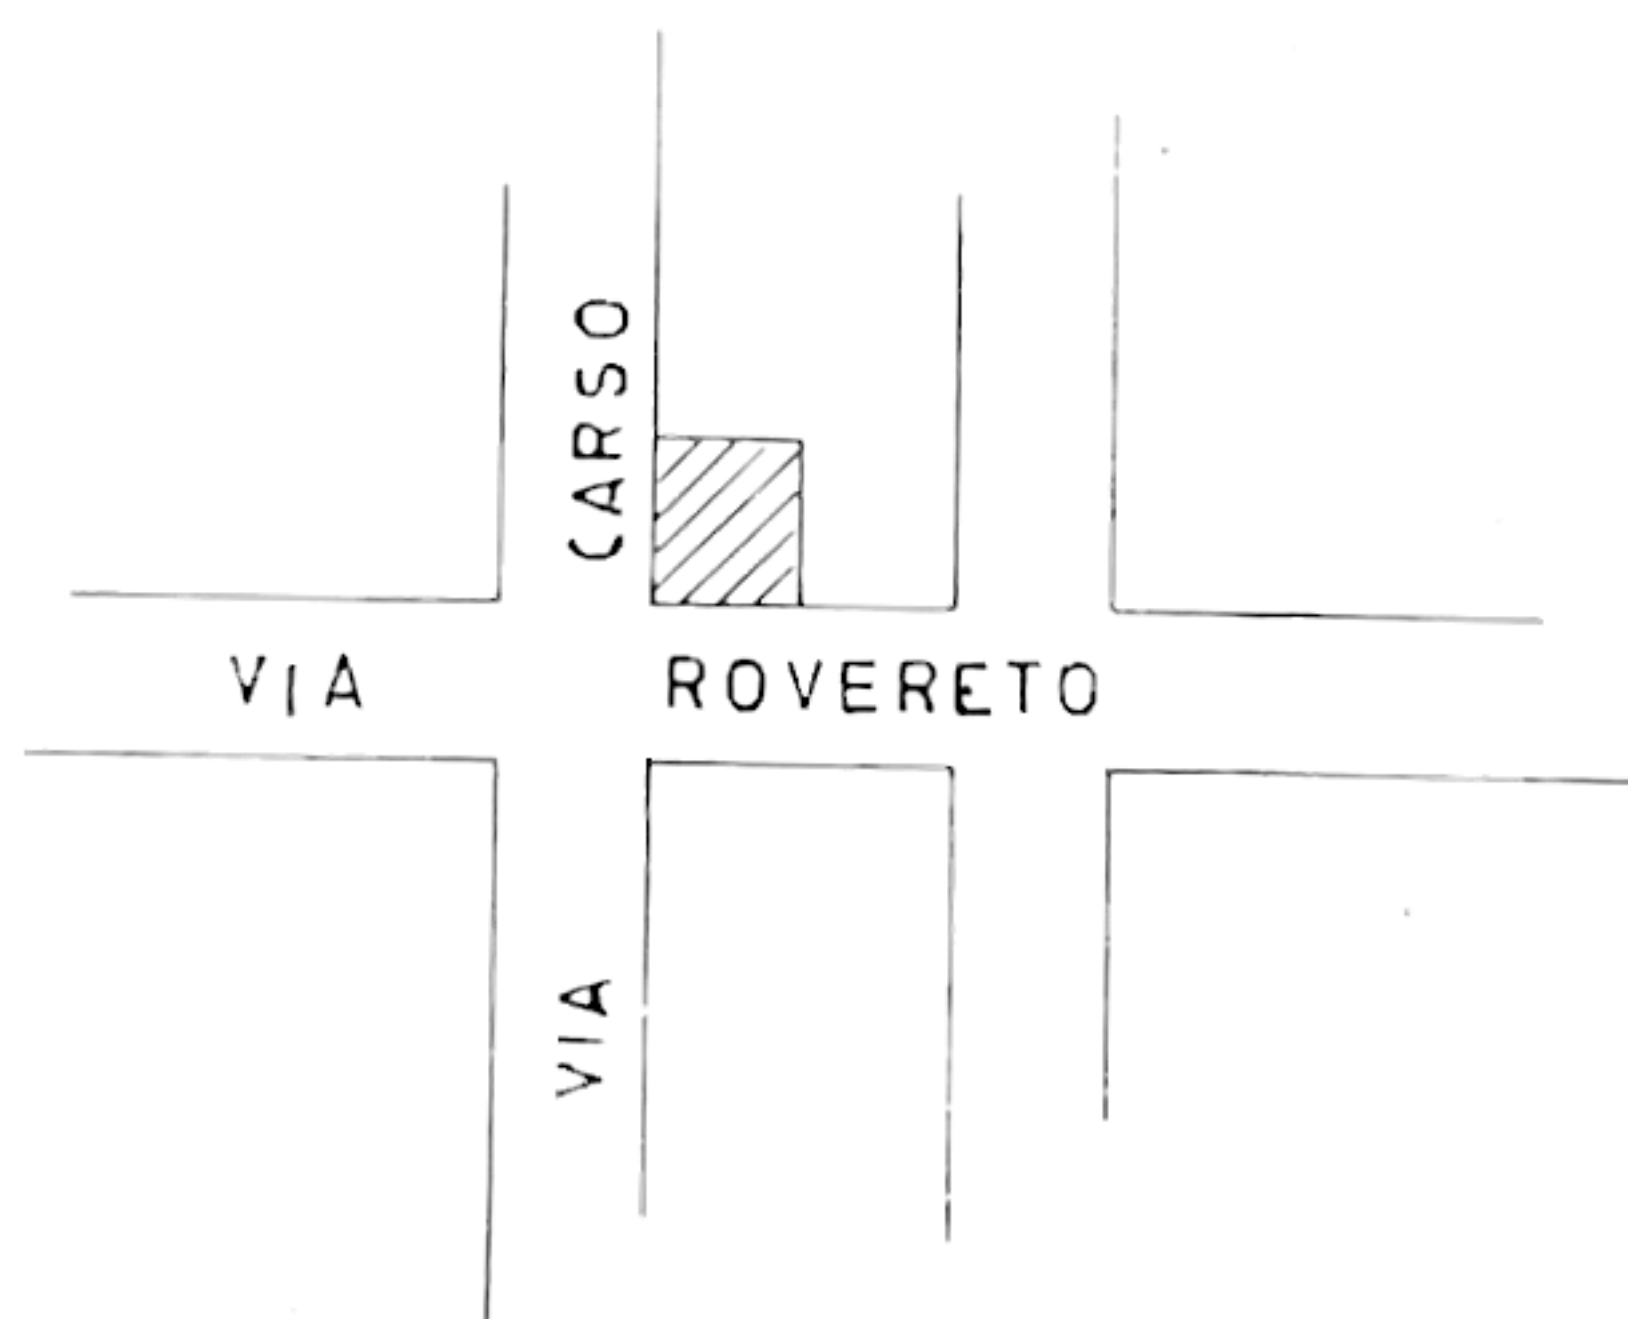


SCALA 1:1000

1° P. ESISTENTE

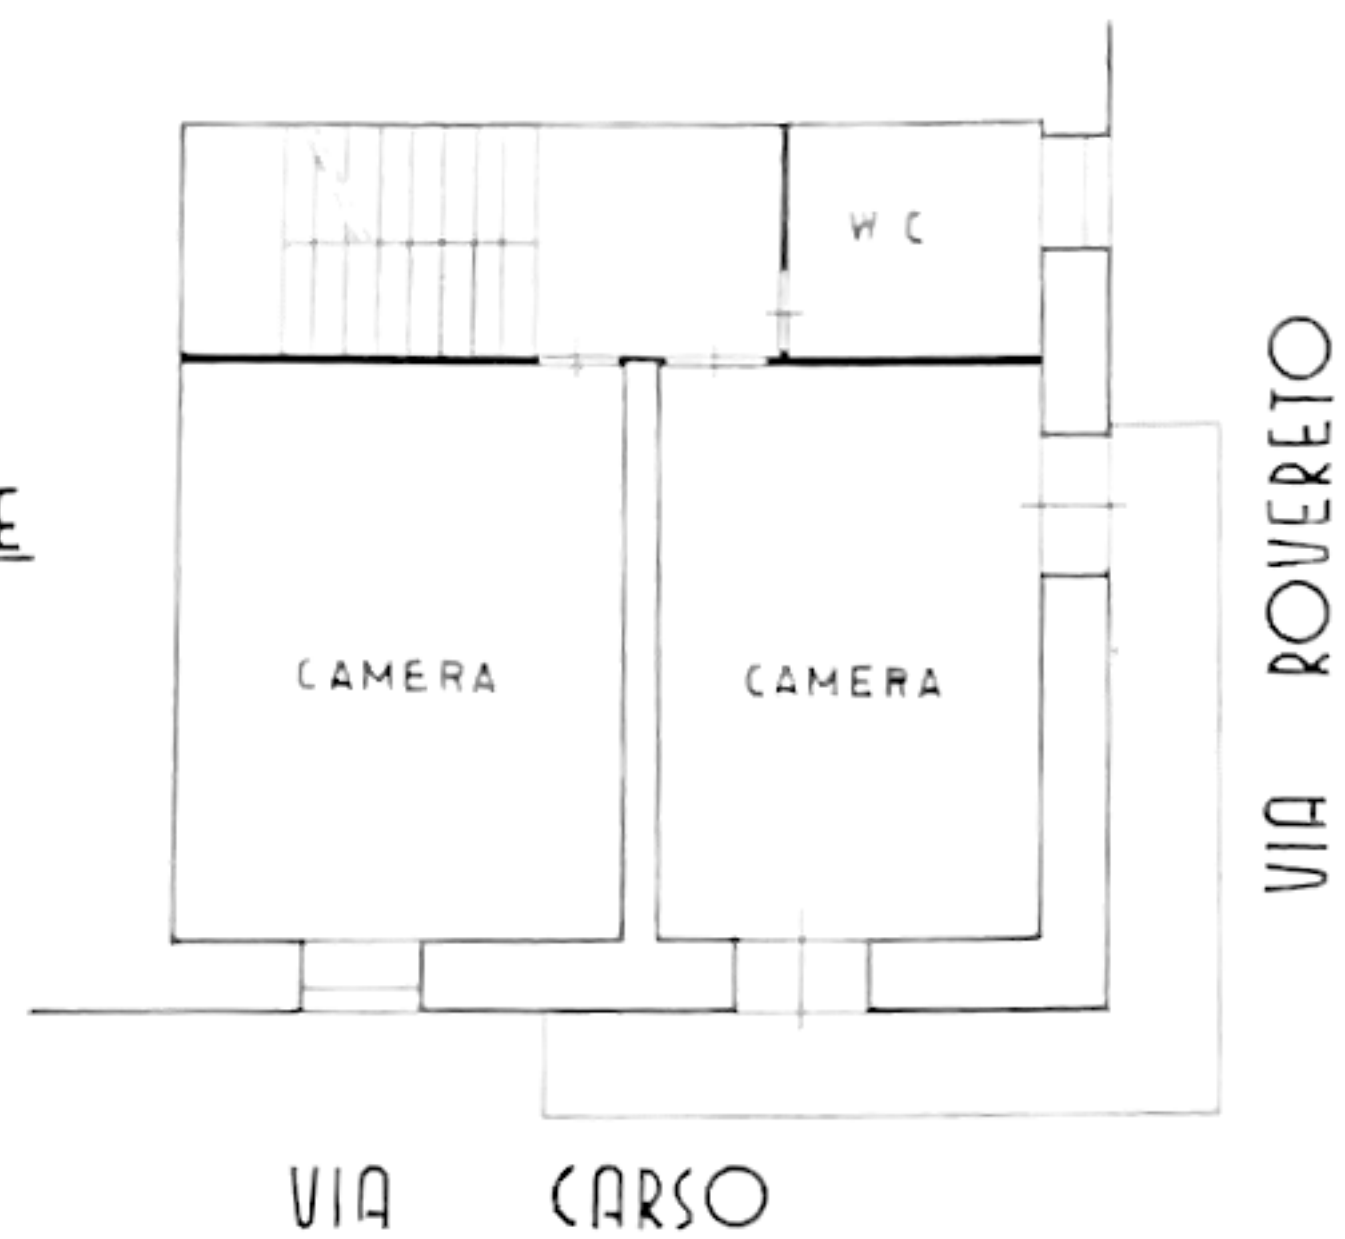

2° PIANO

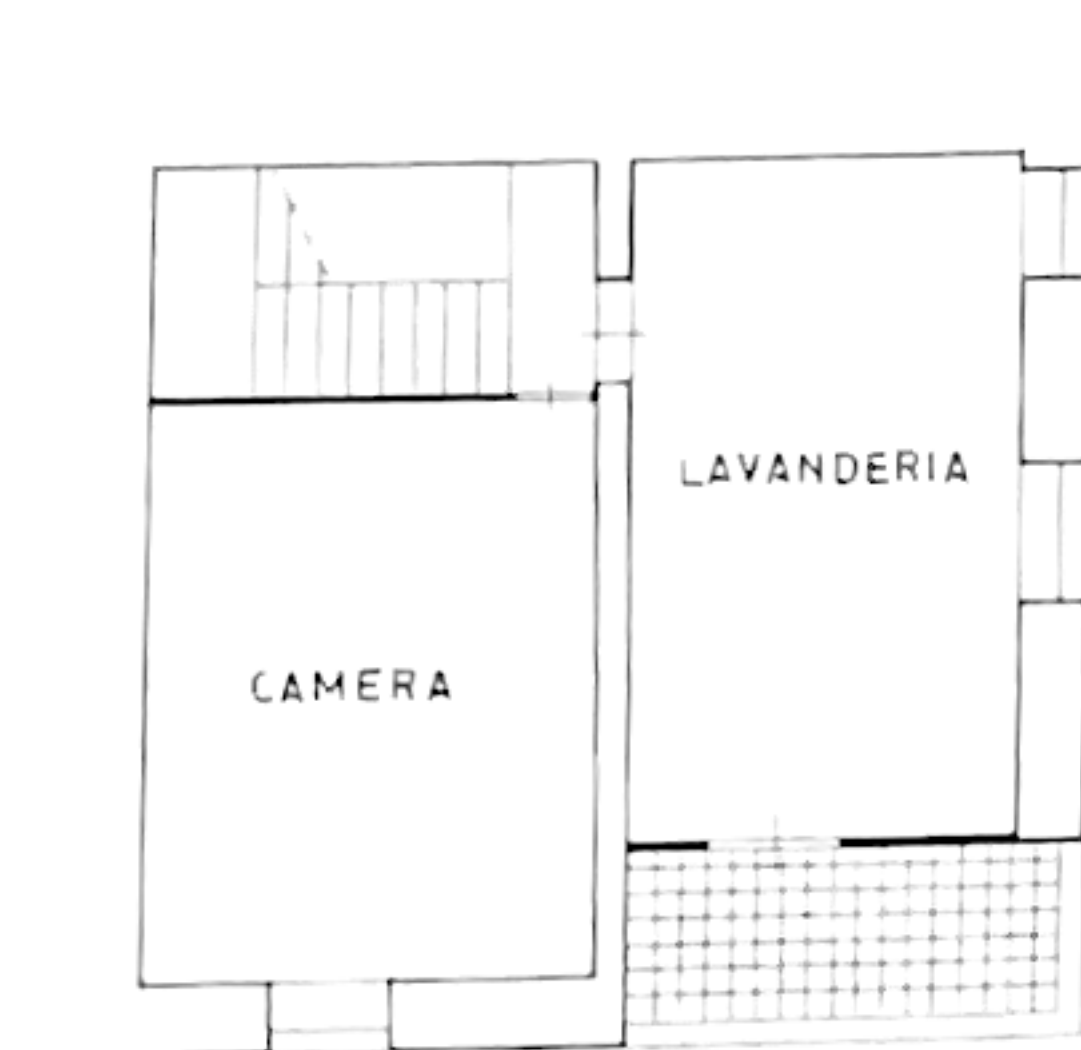

PROSPETTI



IL SINDACO

Sentito il parere della Commissione Edilizia

~~APPROVA - NON APPROVA - RINVIA - RESPINGE~~

a condizione che la spesa di bol-
latori non superi i cm. 20.

Il proprietario prima dell'inizio dell'opera deve richiedere
lo allineamento del fabbricato all'ufficio Tecnico e, depositare
presso lo stesso il nome del professionista direttore dei lavori.

Il proprietario e l'esecutore, prima dell'inizio delle opere debbono
presentare in Prefettura denuncia e calcoli per le strutture
in cemento armato.

Luettai, 14 LUG. 1961

IL SINDACO

Meri

