

Agenzia del Territorio
CATASTO FABBRICATI
Ufficio Provinciale di
Benevento

Dichiarazione protocollo n. BN0194002 del 24/06/2011

Planimetria di u.i.u. in Comune di Montesarchio

Via Torre

civ. SNC

Identificativi Catastali:

Sezione:

Foglio: 37

Particella: 397

Subalterno: 2

Compilata da:

1


1

1

1

Scheda n. 1

Scala 1:200

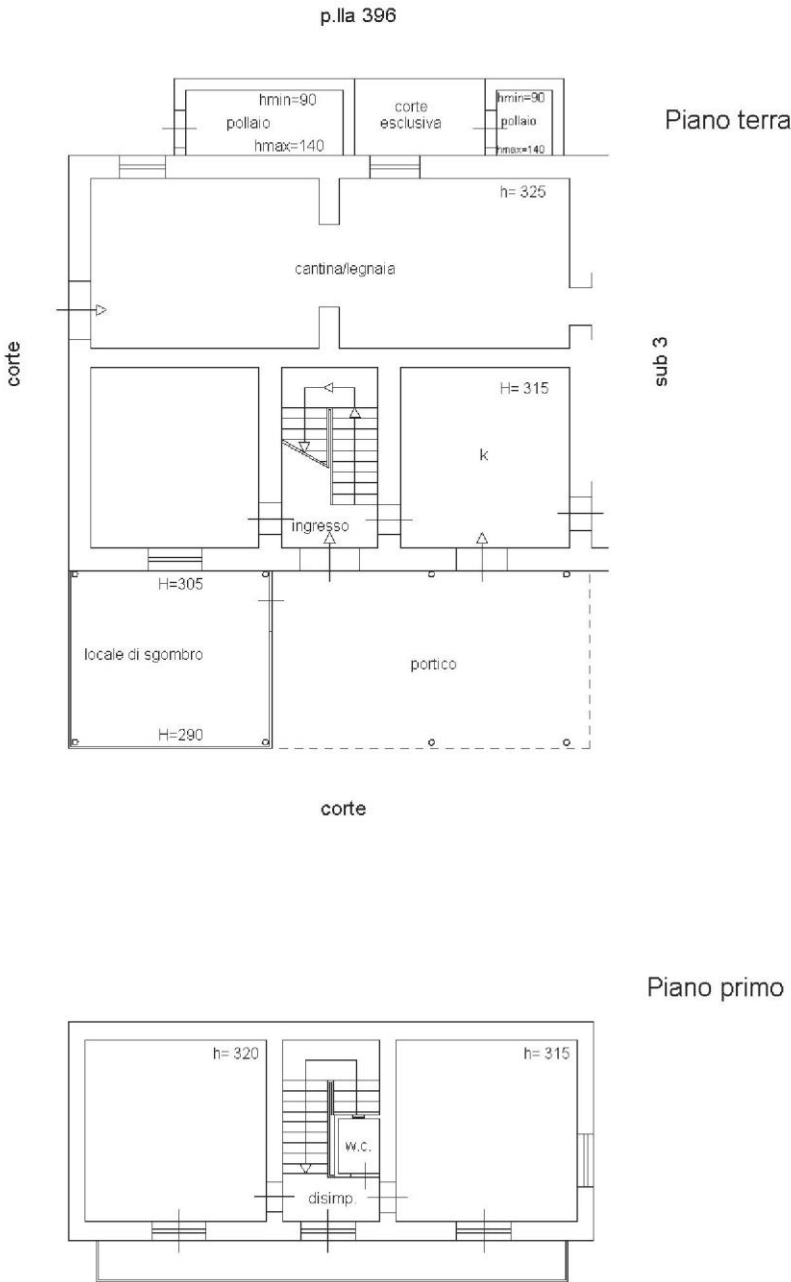

Ultima planimetria in atti

Data: 14/03/2022 - n. T459356 - Richiedente:

Totale schede: 1 - Formato di acquisizione: A4(210x297) - Formato stampa richiesto: A4(210x297)