



MINISTERO DELLE FINANZE
DIREZIONE GENERALE DEL CATASTO E DEI SERVIZI TECNICI ERARIALI

MOD. B (Nuovo Catasto Edilizio Urbano)

1 NUOVO CATASTO EDILIZIO URBANO

(R. DECRETO-LEGGE 13 APRILE 1939, N. 652)


Planim.

Via Canelli 95

Ditta

Allegata alla dichiarazione presentata all'Ufficio(*) Tecnico Erariale di Torino

(*) Tecnico Erariale o del Comune

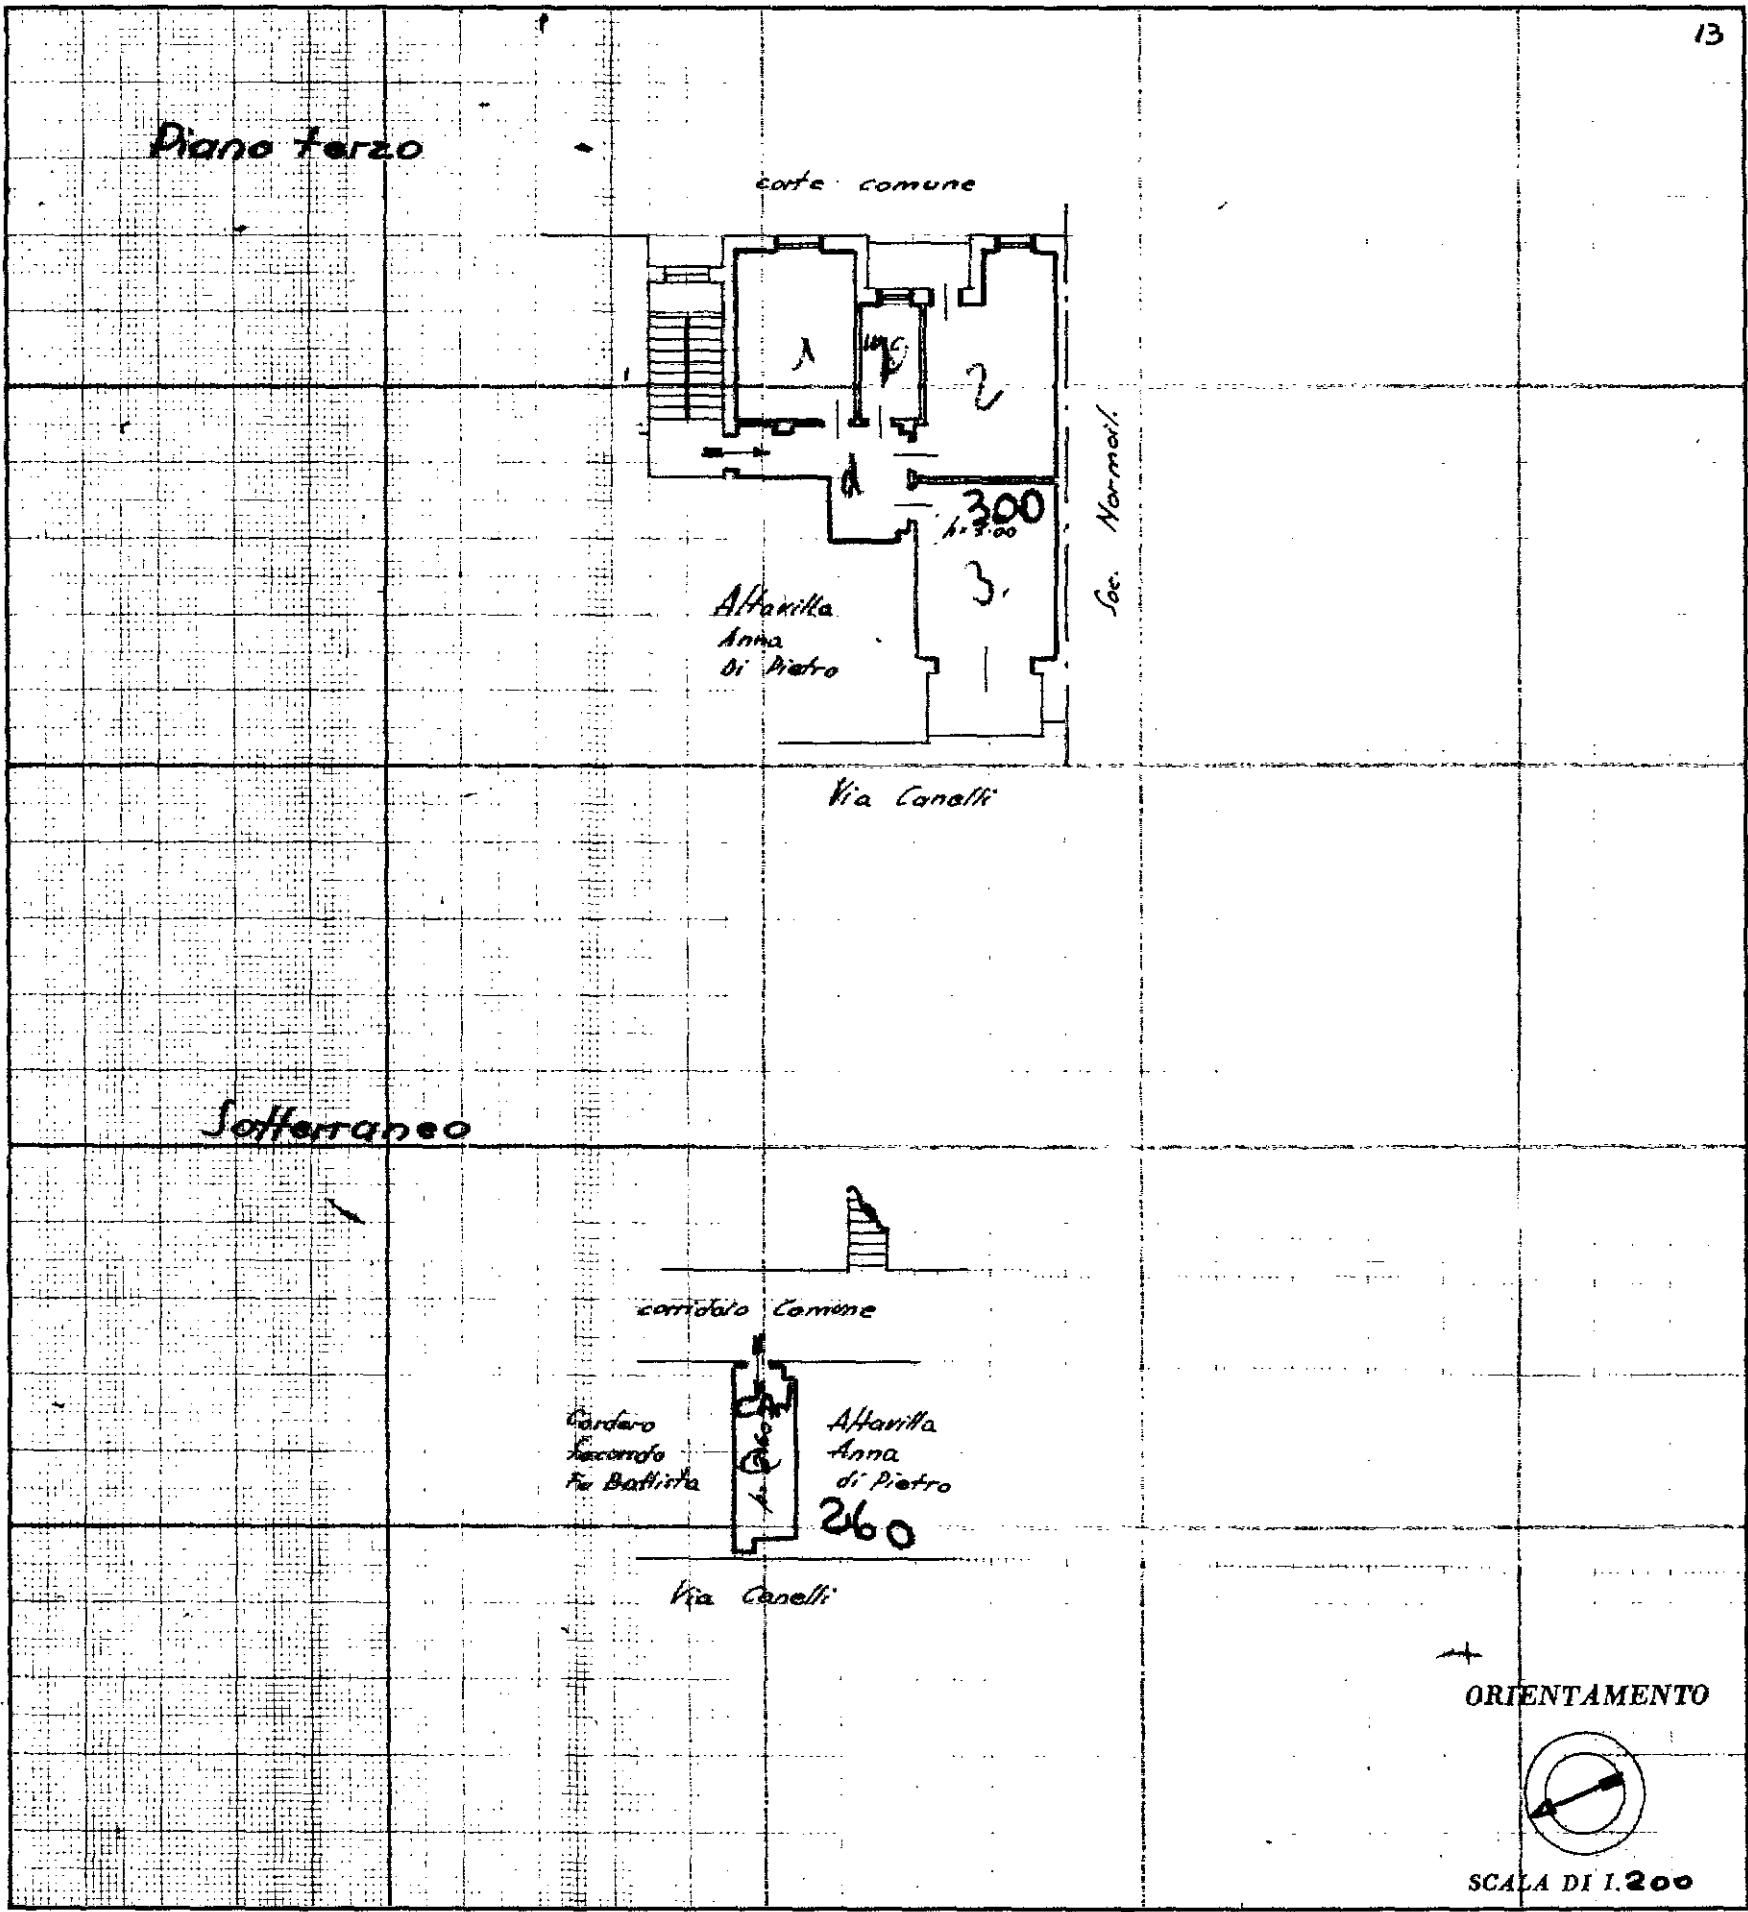

SPAZIO RISERVATO PER LE ANNOTAZIONI D'UFFICIO	
DATA PROT. N°	20 NOV. 1955 91/1709

Compilata dal <u>geom. L. Gastone</u> (Titolo, nome e cognome del tecnico)
Iscritto all'Albo de <u>i geometri</u> della Provincia di <u>Torino</u>
DATA <u>15-7-54</u>
Firma <u>[Signature]</u>