


Agenzia del Territorio
CATASTO FABBRICATI
Ufficio Provinciale di
Firenze

Dichiarazione protocollo n. FI0278480 del 07/09/2009	
Planimetria di u.i.u. in Comune di Fucecchio	
Giampiero Alvisi	civ. 20
Identificativi Catastali:	Compilata da:
Sezione:	Pizzuti Alessandro
Foglio: 62	Iscritto all'albo:
Particella: 638	Geometri
Subalterno: 523	Prov. Firenze
	N. 2060

Scheda n. 1 Scala 1:200

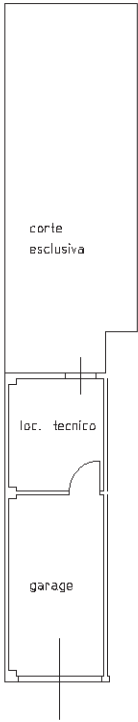

Piano Terra h= ml. 2,40

Ultima planimetria in atti