



ELABORATO PLANIMETRICO	
Compilato da: Trojelli Natalino	
Iscritto all'albo: Geometri	
Prov. Pavia	N. 1824

Agenzia del Territorio
CATASTO FABBRICATI
Ufficio Provinciale di
Pavia

Comune di Casei Gerola		Protocollo n. PV0135997 del 08/09/2005	
Sezione:	Foglio: 30	Particella: 1689	Tipo Mappale n. 76765 del 18/05/2005
Dimostrazione grafica dei subalterni			Scala 1 : 200

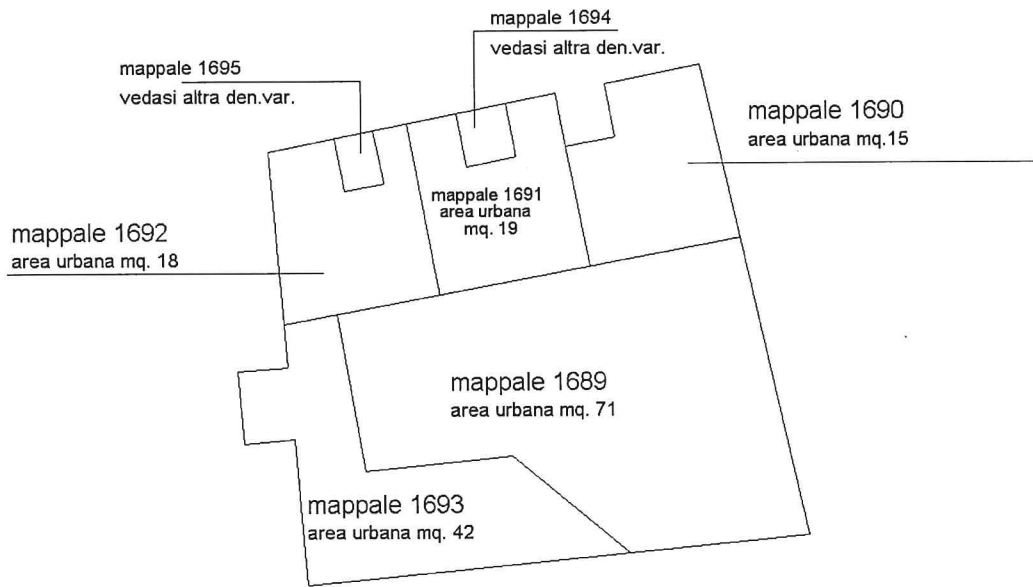

PIANO TERRA

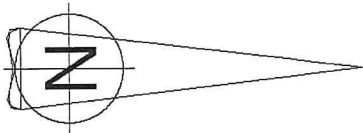

Ultima planimetria in atti



MINISTERO DELLE FINANZE

DIREZIONE GENERALE DEL CATASTO E DEI SERVIZI TECNICI ERARIALI

ACCERTAMENTO GENERALE DELLA PROPRIETA' IMMOBILIARE URBANA
(R. DECRETO LEGGE 13 APRILE 1939 XVII N° 652)

Planimetria degli immobili urbani denunciati con la Scheda N° 14368111

Comune Casai Gerola

Ditta "

Via San Fortunato

"Segnare" - nome, paternità del solo primo intestatario


ACCERTAMENTO GENERALE DELLA
PROPRIETA' IMMOBILIARE URBANA

(R.D.L. 13 aprile 1939-XVII, n. 652)

COMUNE
di Casai Gerola


Talloncino di riscontro
DELLA
SCHEDA NUMERO
14368111

AVVERTENZA: Il presente
talloncino deve essere incollato a
cura del dichiarante sulla plani-
metria (riproducente la unità im-
mobiliare denunciata con la pre-
sente scheda) da presentare al
senso dell'articolo 7 del R. D. L.
13 aprile 1939-XVII, n. 652.

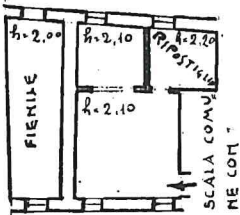


Fg. 30
h. 604-610

CORTILE RUSTICO
COMUNE CON

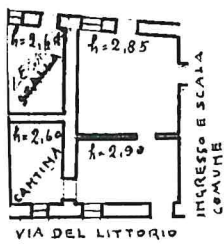

ORIENTAMENTO

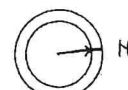

SCALA di 1:200

Compilata da:

Data 01



Ultima planimetria in atti

Data presentazione: 31/01/1940 - Data: 14/01/2025 - n. T317613 - Richiedente: CRNGCR60A02D901L

Totale schede: 1 - Formato di acquisizione: A3(297x420) - Formato stampa richiesto: A4(210x297)

Catasto dei Fabbricati - Situazione al 14/01/2025 - Comune di CASAI GEROLA (B954) - < Foglio 30 - Particella 1927 - Subalterno > - Uiu graffiata
Via SAN FORTUNATO n. 6 Piano T-1