

Agenzia del Territorio
CATASTO FABBRICATI
Ufficio Provinciale di
Brescia

Scheda n. 1 Scala 1:200

Dichiarazione protocollo n. BS0296329 del 06/08/2009
Planimetria di u.i.u. in Comune di Iseo
Via Silvio Bonomelli civ. 102

Identificativi Catastali:
Sezione: NCT
Foglio: 16
Particella: 11
Subalterno: 3

Compilata da:
Svanera Vincenzo
Iscritto all'albo:
Geometri
Prov. Brescia N. 3616

PIANO TERRA

PIANO PRIMO

PIANO SECONDO

Data: 10/03/2026 - n. T144593 - Richiedente: BSRGNZ74B08B157K
Totale schede: 1 - Formato di acquisizione: A4(210x297) - Formato stampa richiesto: A3(297x420)
Ultima planimetria in atti

All. 3

Catasto dei Fabbricati - Situazione al 10/03/2026 - Comune di ISEO(E333) - < Sez. urbana NCT - Foglio 16 - Particella 11 - Subalterno 3 >
VIA SILVIO BONOMELLI n. 102 Piano T-1 - 2

Agenzia del Territorio
CATASTO FABBRICATI
Ufficio Provinciale di
Brescia

Dichiarazione protocollo n. BS0296329 del 06/08/2009
 Planimetria di u.i.u. in Comune di Iseo

Via Silvio Bonomelli

civ. 102

Identificativi Catastali:

Sezione: NCT

Foglio: 16

Particella: 11

Subalterno: 4

Compilata da:
Svanera Vincenzo

Iscritto all'albo:
Geometri



Prov. Brescia

N. 3616

Scheda n. 1

Scala 1:200



PIANO TERRA

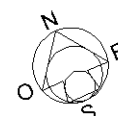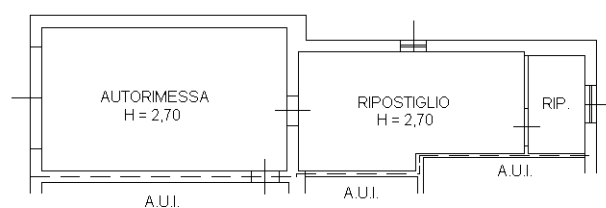


Agenzia del Territorio CATASTO FABBRICATI Ufficio provinciale di Brescia		Dichiarazione protocollo n. BS0300872 del 16/11/2006 Planimetria di u.i.u. in Comune di Iseo Via Silvio Bonomelli		civ. 102	Identificativi Catastali: Sezione: NCT Foglio: 16 Particella: 11 Subalterno: 3		Compilata da: Mazza Paolo Iscritto all'albo: Geometri Prov. Brescia N. 4846	
Scala 1: 200								

Planimetria non attuale


PIANO TERRA

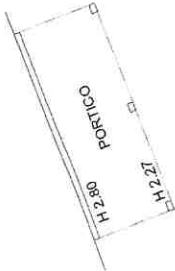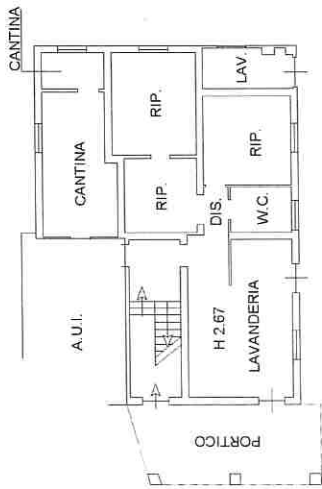

PIANO PRIMO

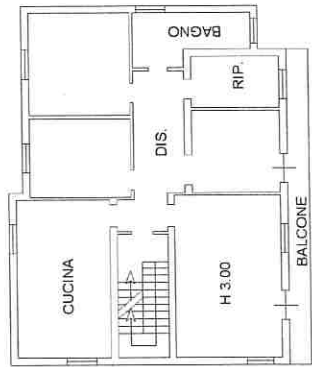

PIANO SOTTOTETTO

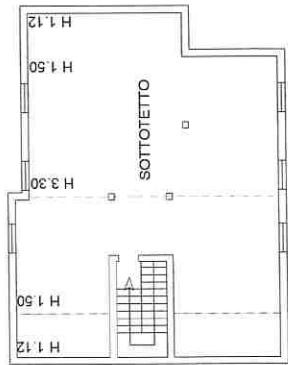

Agenzia del Territorio
CATASTO FABBRICATI
Ufficio Provinciale di
Brescia

Dichiarazione protocollo n. BS0300872 del 16/11/2006

Planimetria di u.i.u. in Comune di Iseo

Via Silvio Bonomelli

civ. 102

Identificativi Catastali:

Sezione: NCT

Foglio: 16

Particella: 11

Subalterno: 4

Compilata da:
Mazza Paolo

Iscritto all'albo:
Geometri

Prov. Brescia

N. 4846

Scheda n. 1

Scala 1:200

superficie

PIANO TERRA




A.U.I.

A.U.I.



Planimetria non attuale

superata

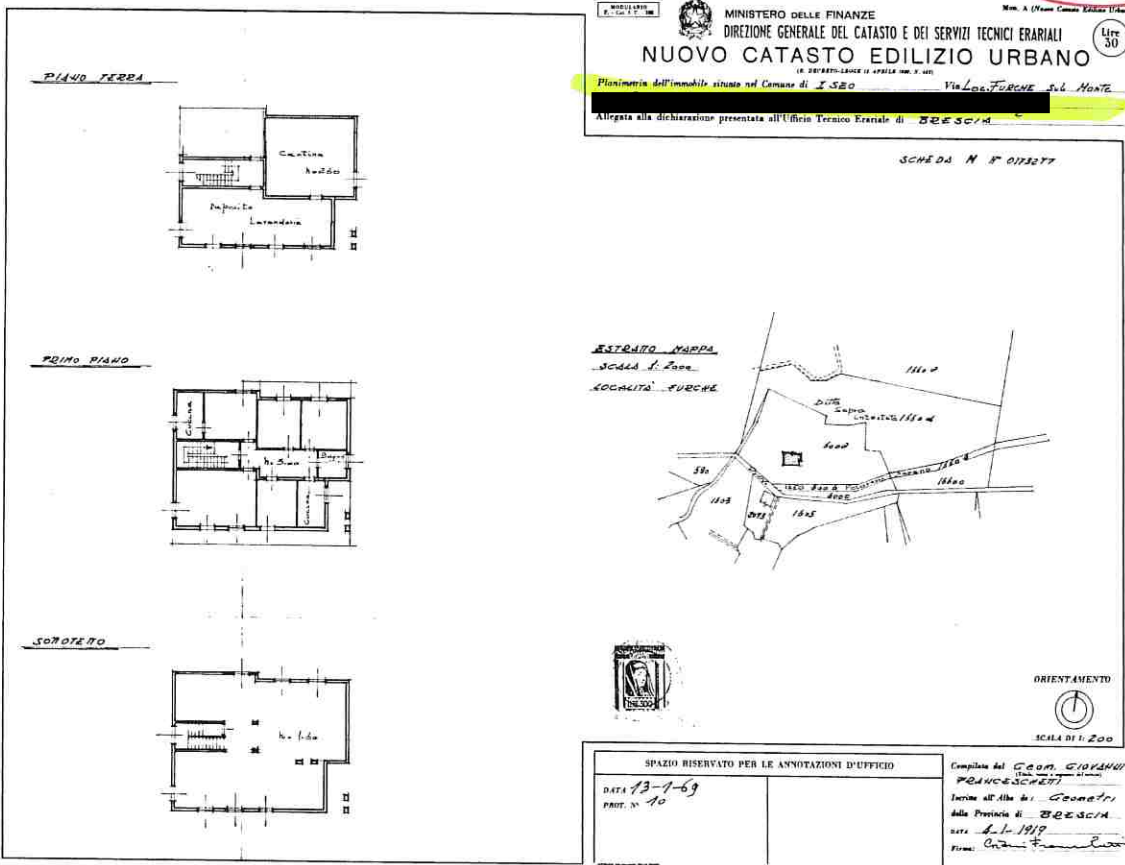

Ultima planimetria in atti

superba

MODULARIO
F. - Cat. S. T. - 315



MINISTERO DELLE FINANZE

Mod. B (Nuovo Catasto Edilizio Urbano)

DIREZIONE GENERALE DEL CATASTO E DEI SERVIZI TECNICI ERARIALI

Lire
20

NUOVO CATASTO EDILIZIO URBANO


(R. DECRETO-LEGGE 13 APRILE 1939, N. 652)

Planimetria dell'immobile situato nel Comune di ISEO Via Loc. FURGHE sul Monte

Ditta [REDACTED]

Allegata alla dichiarazione presentata all'Ufficio Tecnico Erariale di BRESCIA

SCHEDA M N° 0173276

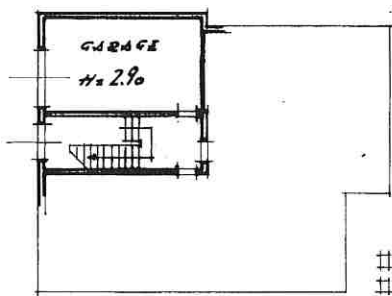


PIANO TERRA

ESTRATTO MAPPA

SCALA 1:2000

LOCALITÀ FURGHE

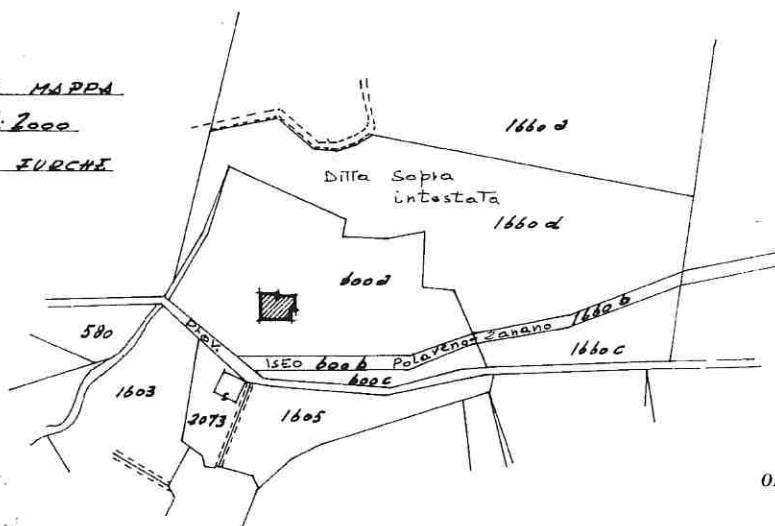

ORIENTAMENTO



SCALA DI 1:200

SPAZIO RISERVATO PER LE ANNOTAZIONI D'UFFICIO

DATA 13-1-69
PROT. N° 11

Compilata dal GEOM. GIOVANNI
(Titolo, nome e cognome del tecnico)

FRANCISCETTI

Iscritto all'Albo dei GEOMETRI
della Provincia di BRESCIA

DATA 4-1-1969

Firma: Giovanni Franciscetti

REPUBBLICA ITALIANA

Catasto dei Fabbricati - Situazione al 14/03/2025 - Comune di ISEO(E333) - < Foglio 9 - Particella 3147 - Subalterno 2 > - Uiu soppressa

Ultima planimetria in atti

Data presentazione: 13/01/1969 - Data: 14/03/2025 - n. T226008 - Richiedente: CSNLSN65L69H717Q

Totale schede: 1 - Formato di acquisizione: A3(297x420) - Formato stampa richiesto: A4(210x297)