

Agenzia del Territorio
CATASTO FABBRICATI
Ufficio Provinciale di
Alessandria


Dichiarazione protocollo n. AL0238462 del 24/05/2007
Planimetria di u.i.u. in Comune di Valenza

civ. 11

Iscritto all'albo:
Geometri

Prov. Alessandria N. 1642

Scheda n. 1	Scala 1:200
-------------	-------------

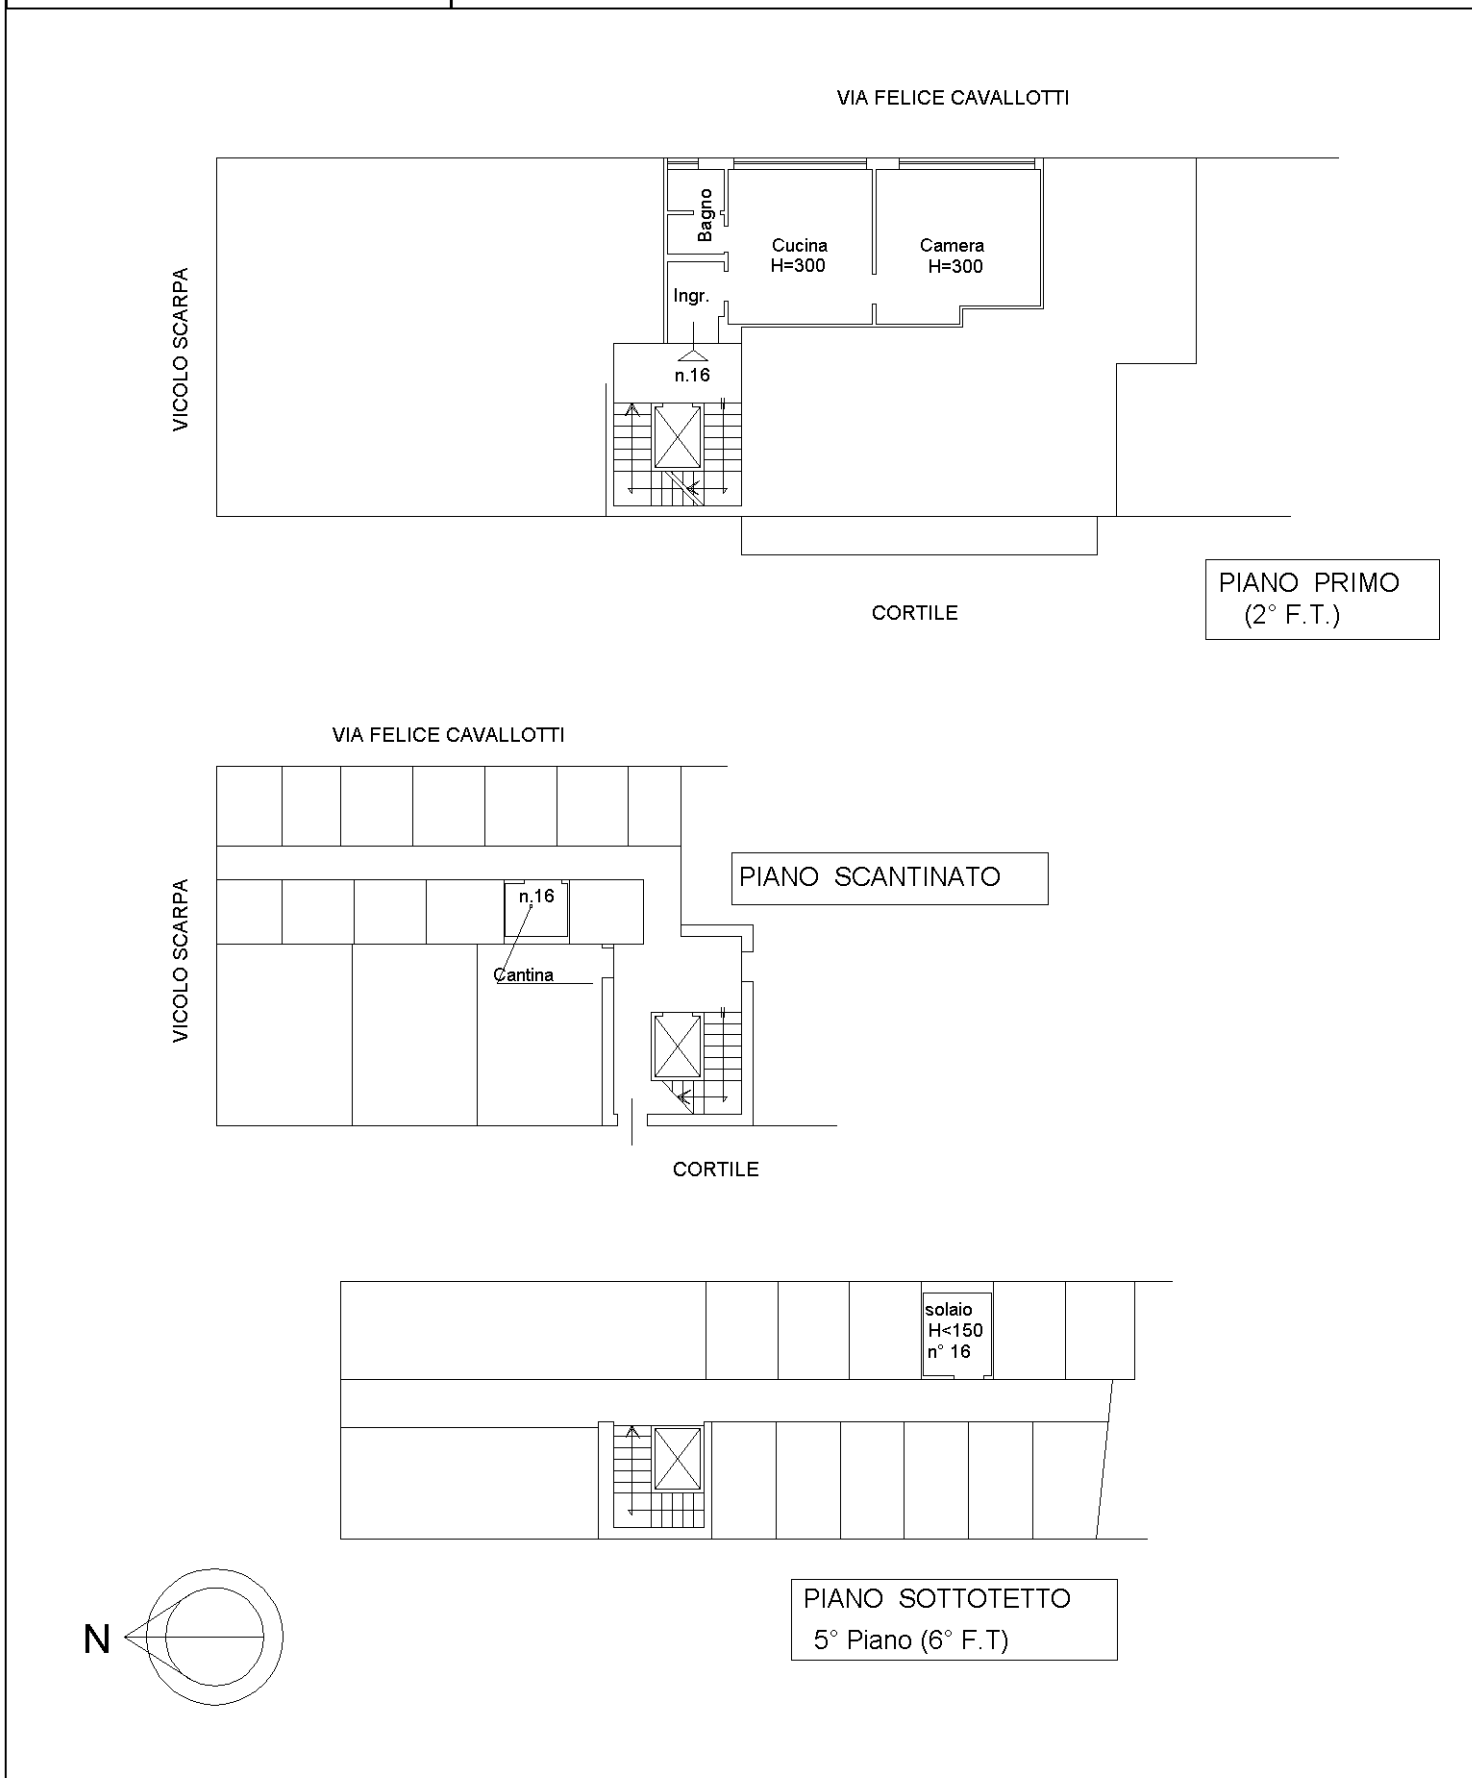

Agenzia del Territorio
CATASTO FABBRICATI
Ufficio Provinciale di
Alessandria


Dichiarazione protocollo n. AL0238462 del 24/05/2007
Planimetria di u.i.u. in Comune di Valenza

civ. 11

Iscritto all'albo:
Geometri

Prov. Alessandria N. 1642

Scheda n. 1 Scala 1:200

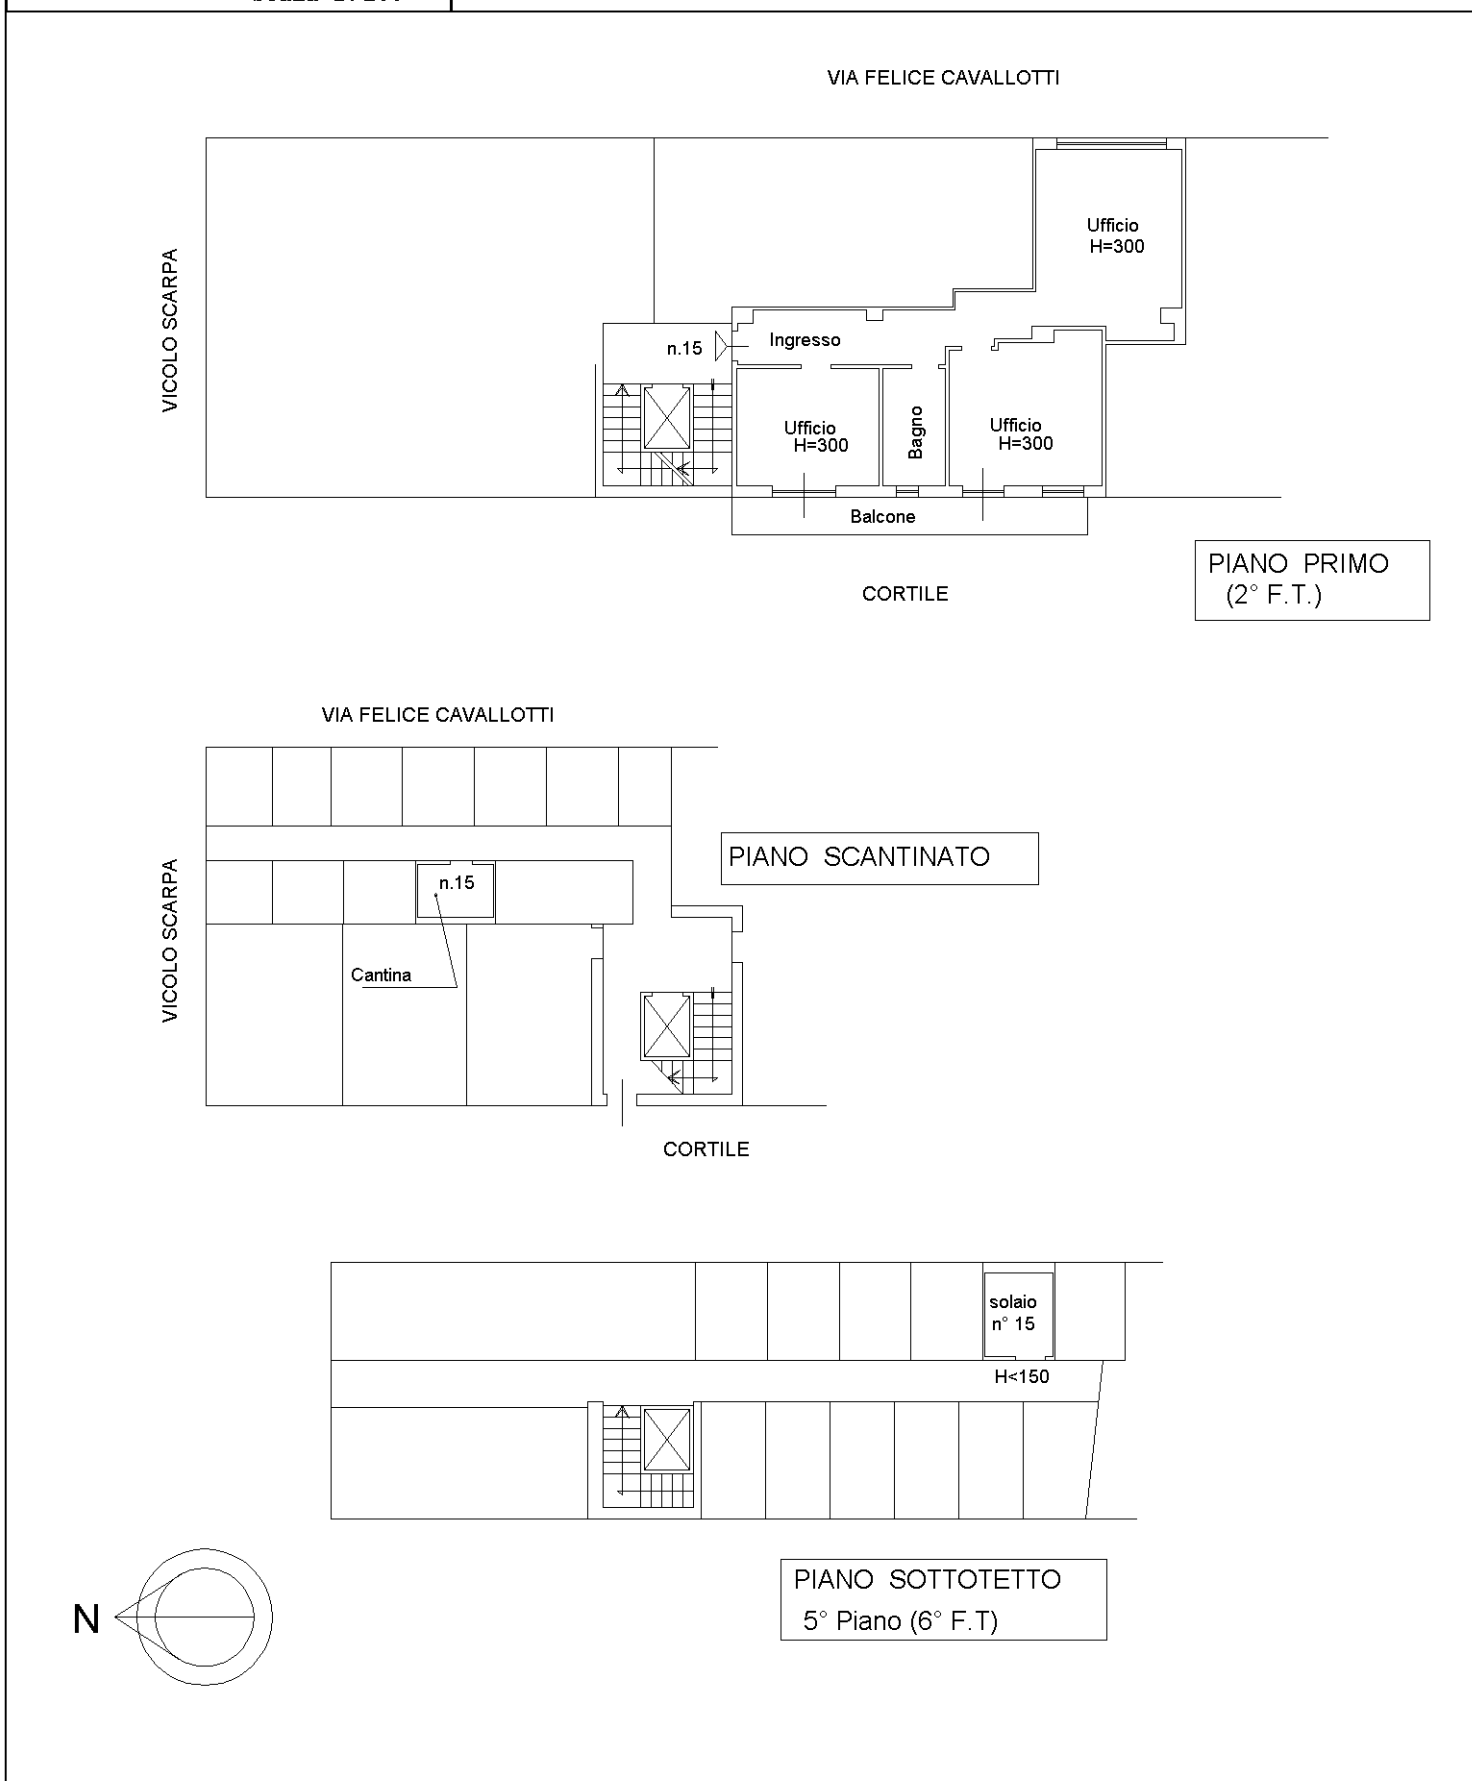



N=10900

E=2500

1 Particella: 2016