

Agenzia del Territorio
CATASTO FABBRICATI
Ufficio Provinciale di
Varese

Dichiarazione protocollo n. VA0294003 del 19/12/2012

Planimetria di u.i.u. in Comune di Besozzo

Via R.bertolotti

civ. 19

Identificativi Catastali:

Sezione: BE

Foglio: 6

Particella: 1935

Subalterno: 501

Compilata da:

Alberio Giuseppe


Iscritto all'albo:
Geometri

Prov. Varese

N. 01515


Scheda n. 1

Scala 1: 200

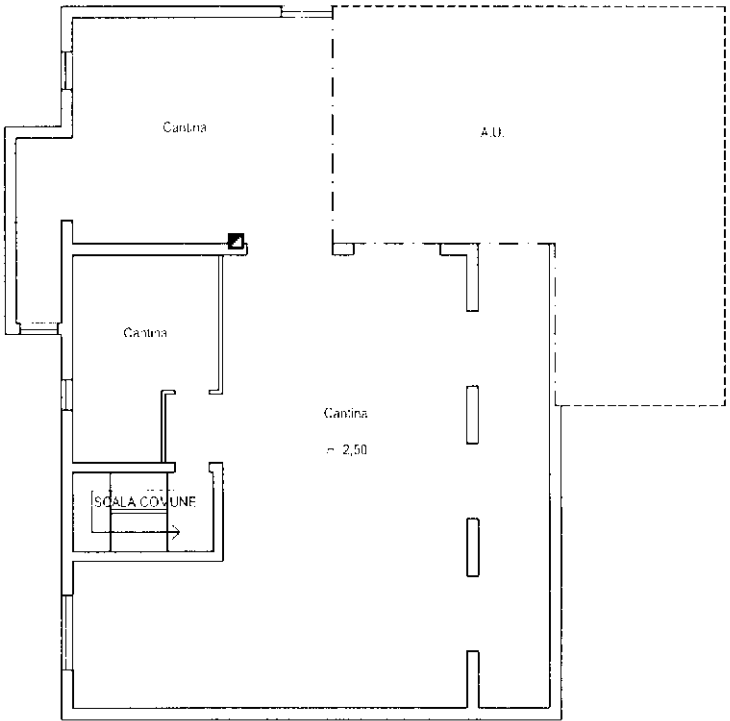

PIANO INTERRATO

cortile comune

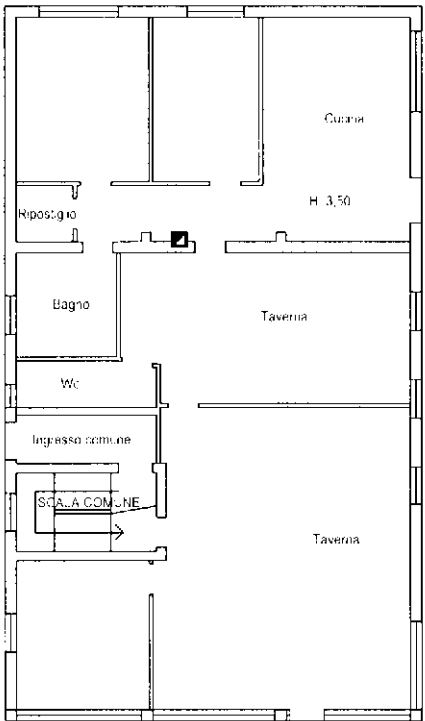


PIANO TERRA

cortile comune

cortile comune

cortile comune


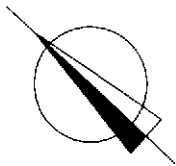


Ultima planimetria in atti

Agenzia del Territorio
CATASTO FABBRICATI
Ufficio Provinciale di
Varese

Dichiarazione protocollo n. VA0294003 del 19/12/2012	
Planimetria di u.i.u. in Comune di Besozzo	
Via R.bertolotti	civ. 19
Identificativi Catastali:	Compilata da:
Sezione: BE	Alberio Giuseppe
Foglio: 6	Iscritto all'albo:
Particella: 1935	Geometri
Subalterno: 502	Prov. Varese
	N. 01515

Scheda n. 1 Scala 1:200

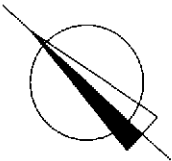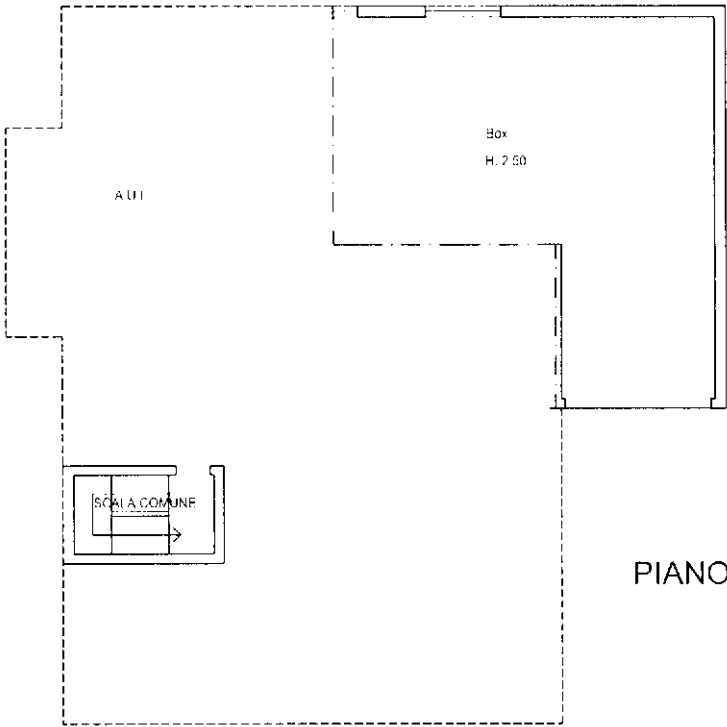

Ultima planimetria in atti

Agenzia delle Entrate
CATASTO FABBRICATI
Ufficio Provinciale di
Varese

Dichiarazione protocollo n. VA0082969 del 22/07/2021

Comune di Besozzo

Via Bertolotti

civ. 19

Identificativi Catastali:

Sezione: BE

Foglio: 6

Particella: 1935

Subalterno: 503

Compilata da:

Vanetti Francesco

Iscritto all'albo:
Geometri


Prov. Varese

N. 03324


Planimetria

Scheda n. 1

Scala 1:200

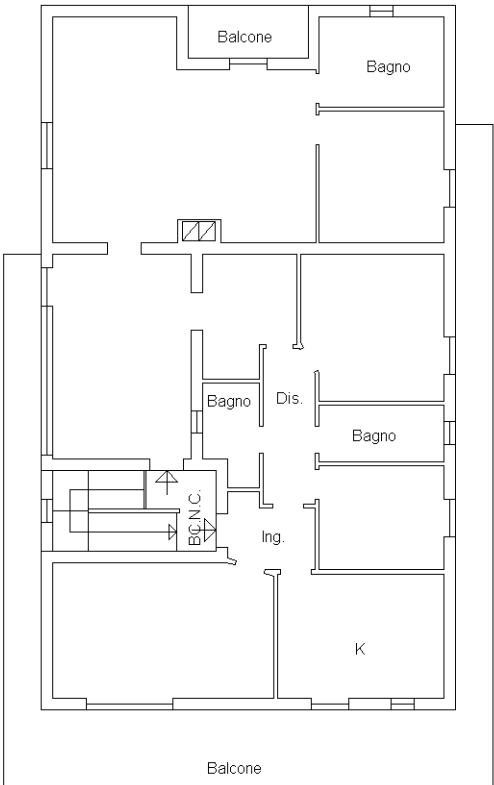

Piano Primo H. = m. 2,70

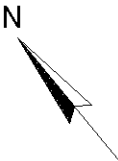

Ultima planimetria in atti