


Allegato D

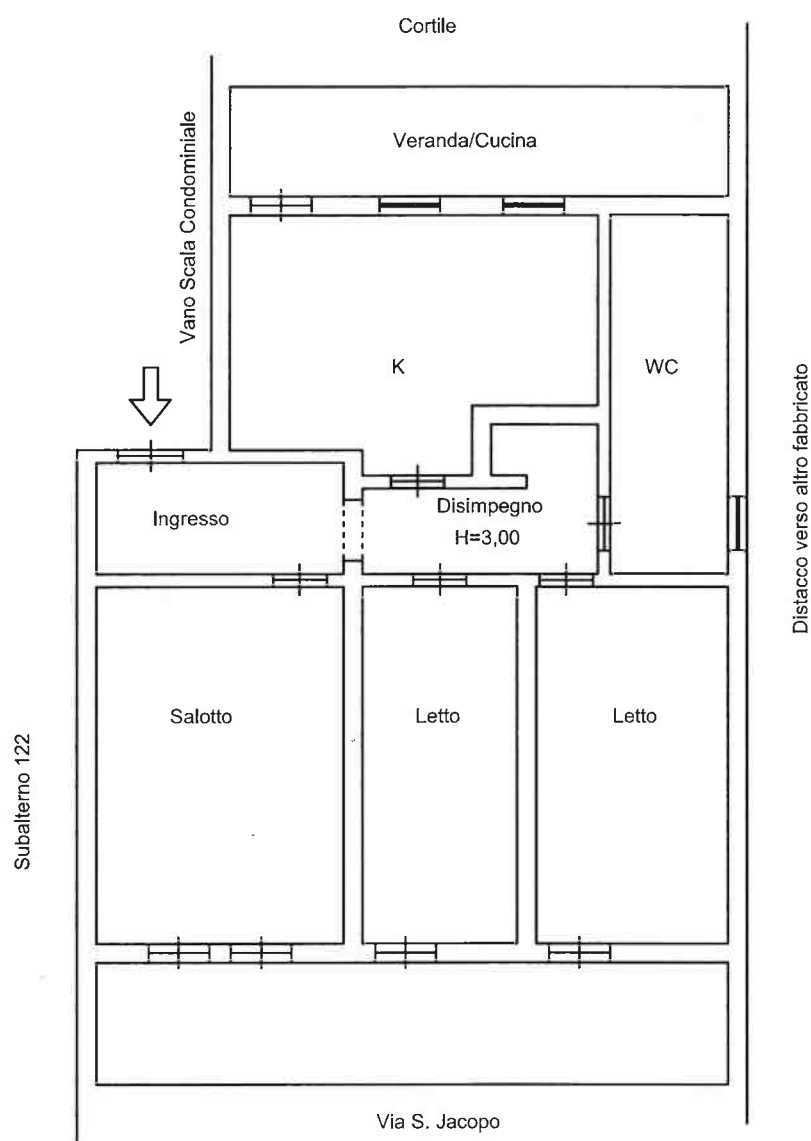

Rilievo di un appartamento sito in Catania - "Villaggio Zia Lisa" - Accesso da Via San Jacopo - Palazzina D
- Civico 38 - Piano Secondo - Interno 4

Scala 1:100