



Allegato N°2

Planimetria, visura catastale estratto
di mappa ed elaborato planimetrico



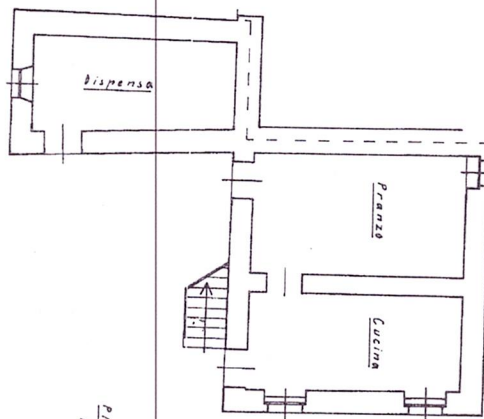

PLANO TERRA
h. i. 2 mm. 2.80 —

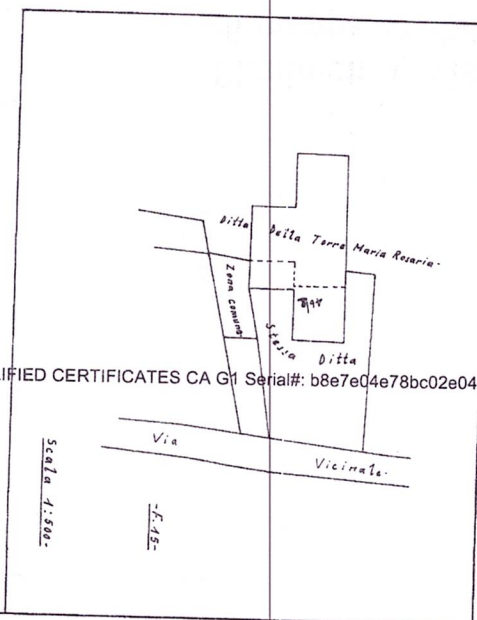

Scala 1:500.

-4.15

SCALE DI 1:400

ORIENTAMENTO

MODULABRO
F. - *reg. rend.* - 4000



MOD. A (Nuovo Catalogo Edilizio Urbano)

MINISTERO DELLE FINANZE
DIREZIONE GENERALE DEL CATASTO E DEI SERVIZI TECNICI ERARIALI
NUOVO CATASTO EDILIZIO URBANO

Life
300

Formulario dell'immobile situato nel Comune di Catanzaro V2
 Data: 19.06.1992 19.06.1992 19.06.1992 19.06.1992 19.06.1992 19.06.1992 19.06.1992 19.06.1992 19.06.1992 19.06.1992
 Allegata alla dichiarazione presentata all'Ufficio Tecnico Entrate di Catanzaro Camp. Cavaliere

SPAZIO RISERVATO PER LE ANNOTAZIONI D'UFFICIO

DATA

PROT. No

f 15 - N. 46 sub. 2.

Da: ALESSIA PROIA Emesso Da: ARUBAPEC EU QUALIFIED CERTIFICATES CA G1 Serial#: b8e7e04e78bc03e04f2c9d0517

Ultima planimetria in atti

data presentazione: 01/07/1992 - Data: 24/10/2025 - n. T15746 - Richiedente: MSTFNC68A14I838E
totale schede: 1 - Formato di acquisizione: A2(420x594) - Formato stampa richiesto: A4(210x297)