

MODULARIO
F. rig. rend. 487




MINISTERO DELLE FINANZE
DIREZIONE GENERALE DEL CATASTO E DEI SS.TT.EE.
CATASTO EDILIZIO URBANO (RDL 13-4-1939, n. 652)

MOD. BN (CEU)

LIRE
250

Planimetria di u.i.u. in Comune di CORTONA via LOC. MERCATALE civ.

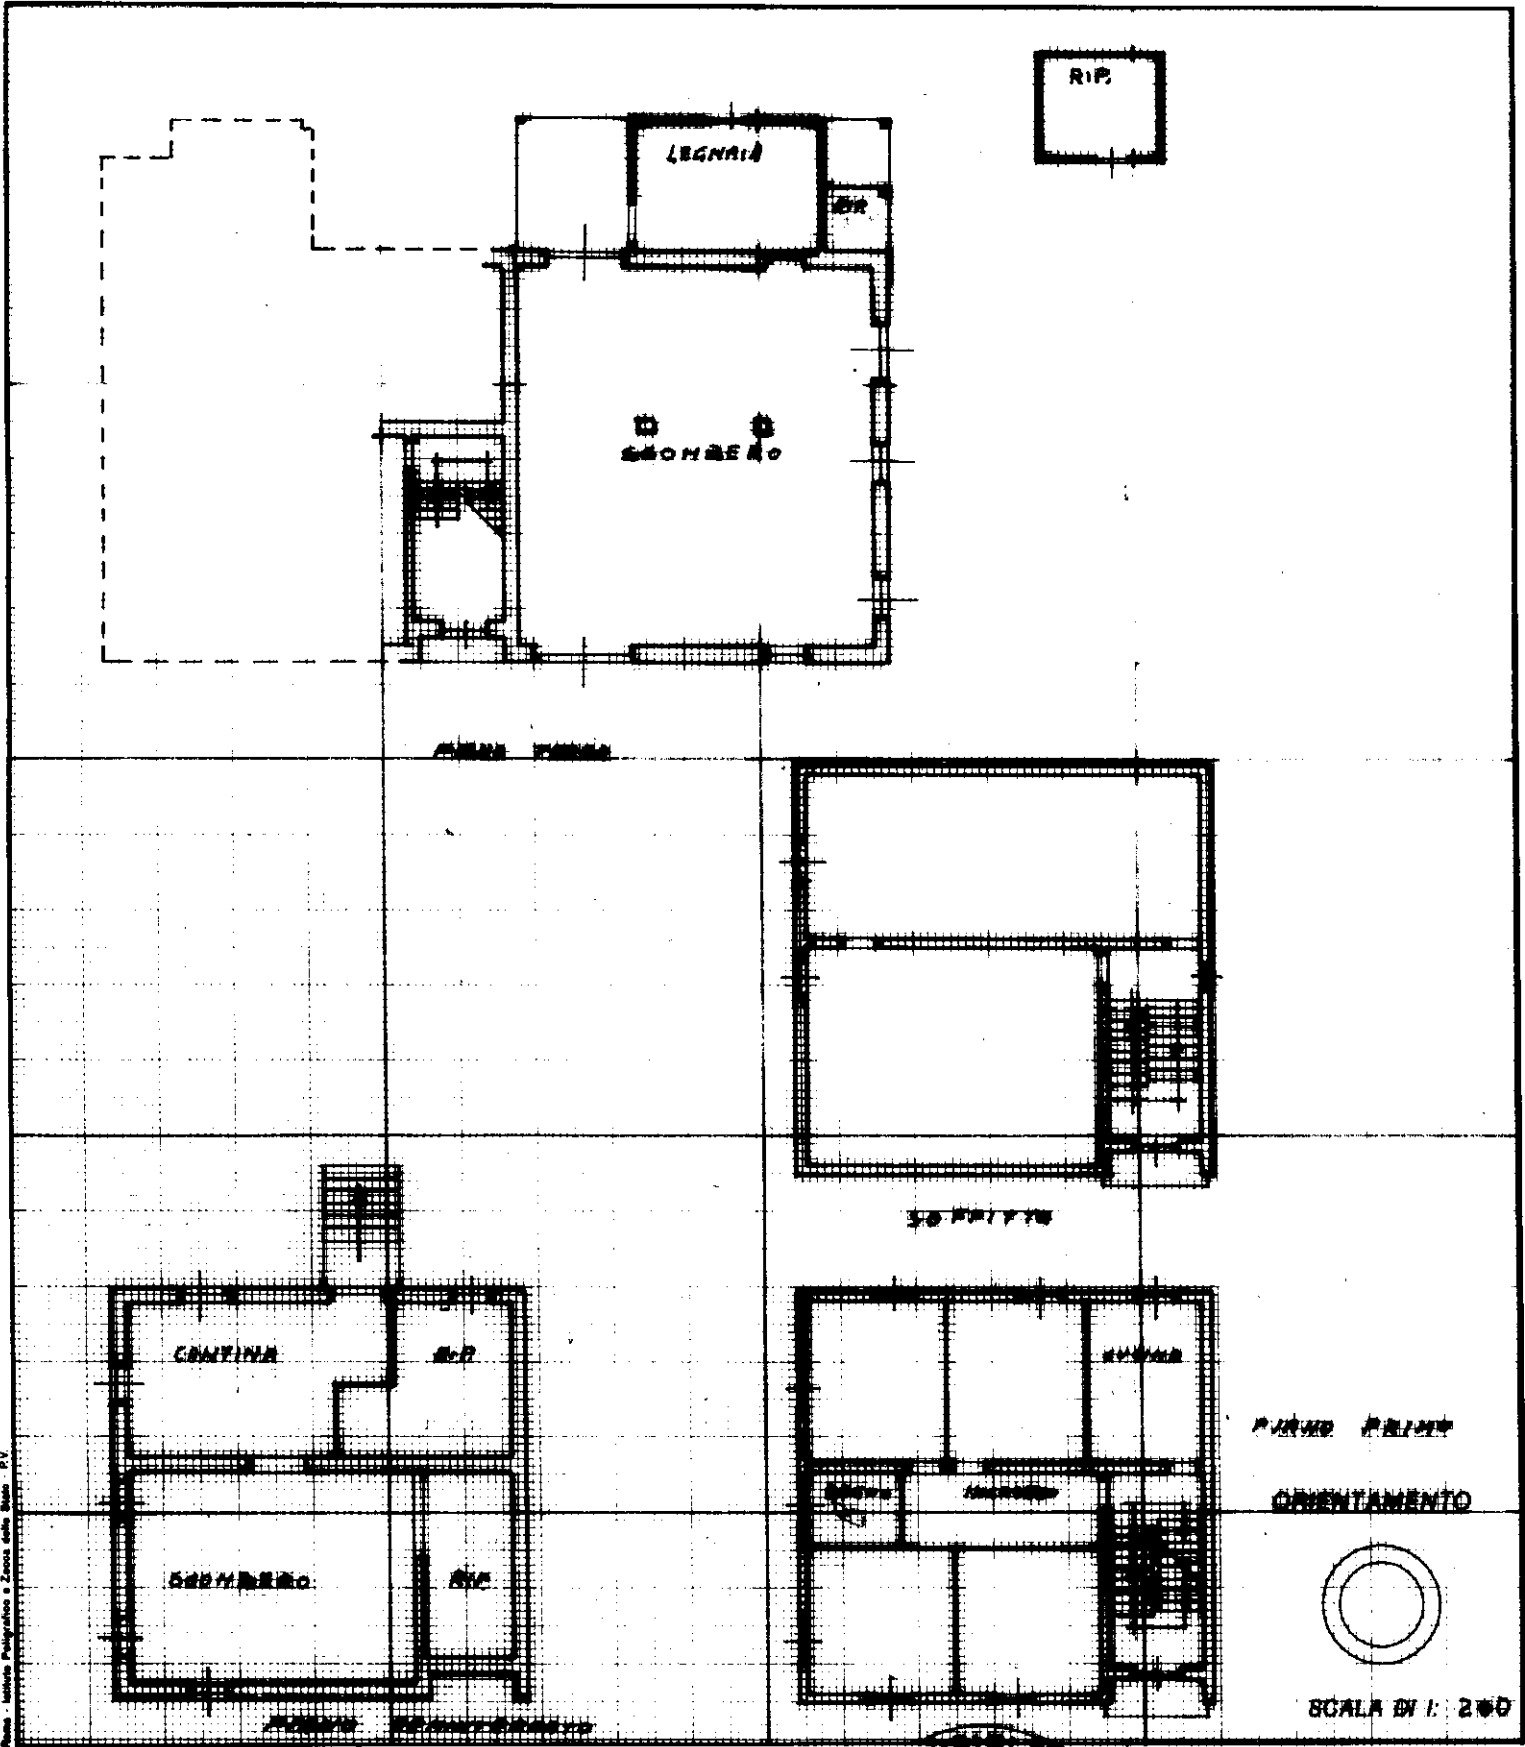

Dichiarazione di N.C. ☐
Denuncia di variazione ☒

Identificativi catastali
F. 134
n. 65 sub. 4

Compilata dal GEOMETRA
(Titolo, cognome e nome)
GIUBINI VITTORIO
Iscritto all'albo dei GEOMETRI
della provincia di AREZZO n. 440
data 30-07-98 Firma Vittorio Giubini

RISERVATO ALL'UFFICIO

Delece