

MODULARIO
F. rig. rend. 497



MINISTERO DELLE FINANZE
DIREZIONE GENERALE DEL CATASTO E DEI SERVIZI TECNICI ERARIALI

MOD. B (Nuovo Catasto Edilizio Urbano)

NUOVO CATASTO EDILIZIO URBANO


(R. DECRETO-LEGGE 13 APRILE 1989, N. 659)

Planimetria dell'immobile situato nel Comune di GIUGLIANO Via LUNGOMARE

Ditta

Allegata alla dichiarazione presentata all'Ufficio Tecnico Erariale di NAPOLI

Lire
200

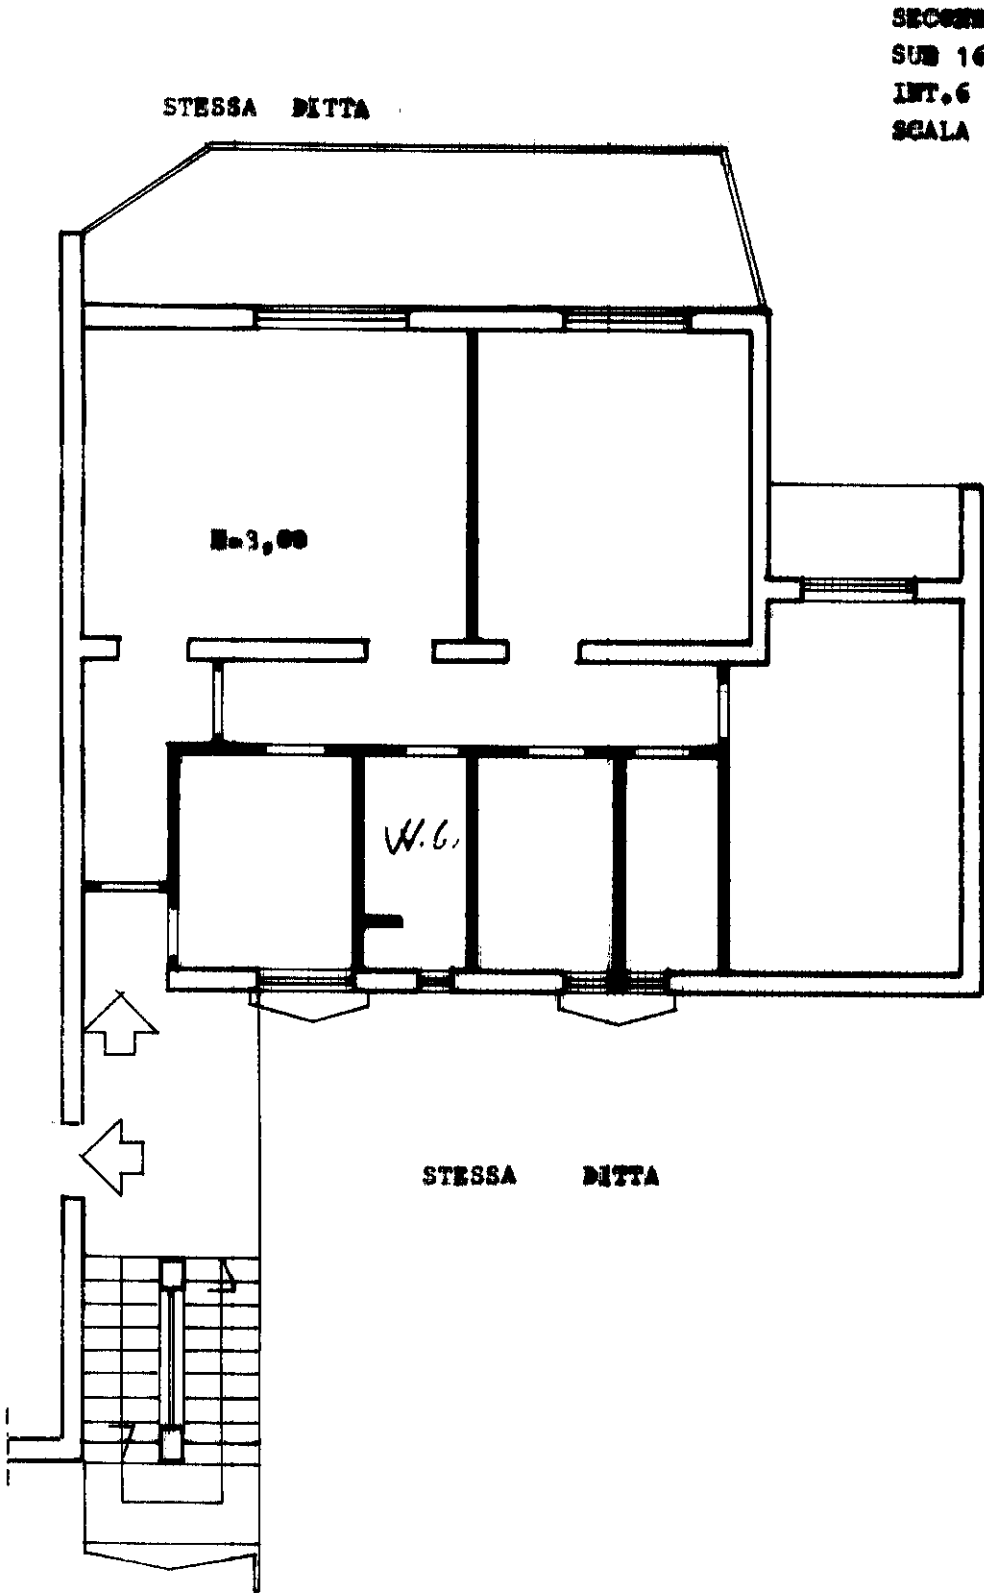

SECONDO PIANO
SUB 16
INT. 6
SCALA "B"

ORIENTAMENTO



SCALA DI 1:100

SPAZIO RISERVATO PER LE ANNOTAZIONI D'UFFICIO

DATA
PROT. N°

FOGLIO 83
PARTICELLA 63

Compilata dal :
.....
Iscritto all'Alb
della Provincia
DATA
Firma: *[Signature]*