

Agenzia del Territorio
CATASTO FABBRICATI
Ufficio Provinciale di
Napoli

Dichiarazione protocollo n. NA0124799del 09/03/2004

Planimetria di u.i.u. in Comune di Quarto

Via G. De Falco

civ. 77

Identificativi Catastali:

Sezione:

Foglio: 13

Particella: 2004

Subalterno: 5

Compilata da:

Iscritto all'albo:
Geometri


Prov. Napoli

N. 5720

Scheda n. 1

Scala 1:200

PIANO TERRA

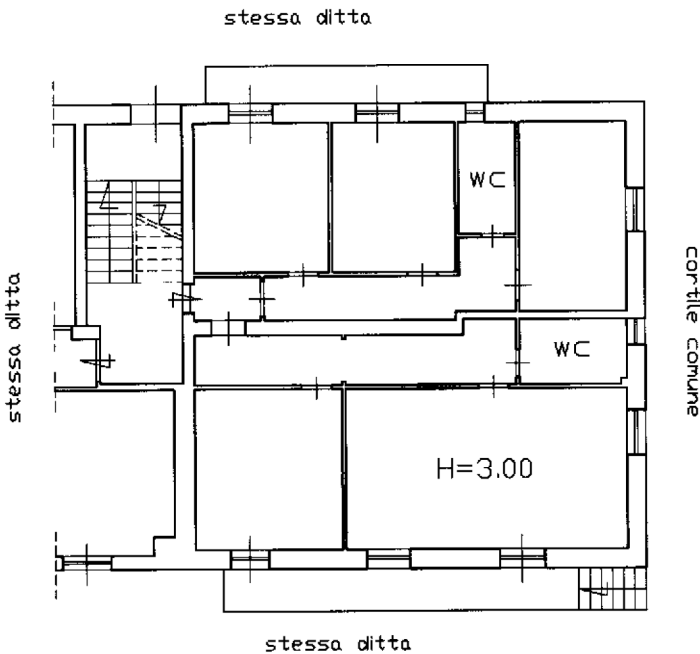

ORIENTAMENTO

Nord

