



N=6200

E=27900

I Particella: 423

Comune: (BR) FRANCAVILLA FONTANA
 Foglio: 117
 Scala originale: 1:2000
 Dimensione cornice: 534.000 x 378.000 m. Pro.collo pratica T585231/2025
 11-Mar-2025 17:29:23

MODULARIO
F. rig. rend. 497



MINISTERO DELLE FINANZE
DIREZIONE GENERALE DEL CATASTO E DEI SS.TT.EE.
CATASTO EDILIZIO URBANO (RDL 13-4-1939, n. 652)

MOD. **BN** (CEU)

LIRE
500

Planimetria di u.i.u. in Comune di FRANCAVILLA F. HA via VIA PER S. ROTTAGLIE civ.

STESSA DITTA

DEPOSITO MATERIALE FINITO E ACC. VARI

INGRESSO

UFFICIO

ARCH.

W.C.

UFFICIO

STESSA DITTA

STESSA DITTA

PIANO PRIMO H. 3.10

ORIENTAMENTO

SCALA DI T. 200

06130108

Dichiarazione di N.C. ☒
Ultima planimetria in atti
Denuncia di variazione ☐

Compilata dal GEOM. A. ANTONIO
(Titolo, cognome, nome)

RISERVATO ALL'UFFICIO

Data presentazione: 26/07/1993 - Data: 12/03/2025 - n. T510604 - Richiedente: PGLGPP85C13F152L

Totale schede: 3 Identificativi catastali: A4(216X257) - Foglio 117 - Particella 422 - Subalterno >

F. 197 della provincia di BASILICATA data 25/6/93 Firma [Firma]

n. 422 sub.

Catasto dei Fabbricati - Situazione al 12/03/2025 - Comune di FRANCAVILLA FONTANA(D761) - < Foglio 117 - Particella 422 - Subalterno >
mod. 01
CONGRADA POGGIO RIZZO n. 1 Piano T-1-1-1SS

MODULARIO
F. rig. rend. 497



MINISTERO DELLE FINANZE


DIREZIONE GENERALE DEL CATASTO E DEI SS.TT.EE.

CATASTO EDILIZIO URBANO (RDL 13-4-1939, n. 652)

LIRE
500

Planimetria di u.i.u. in Comune di FRANCAVILLA FONTANA via VIA PER GROTTAGLIE civ.


STESSA DITTA

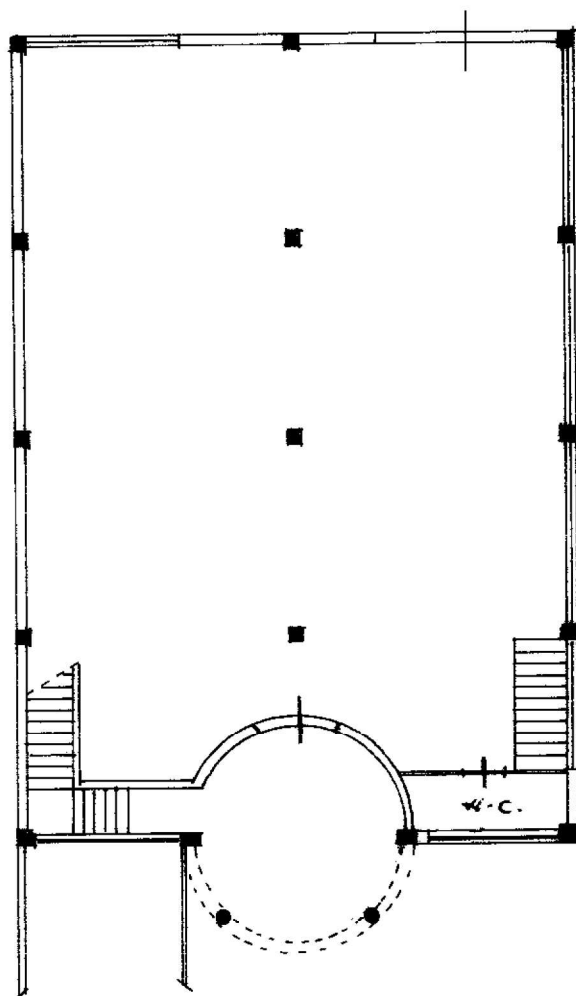

STESSA DITTA

PIANO TERRA H: 4.00


STESSA DITTA

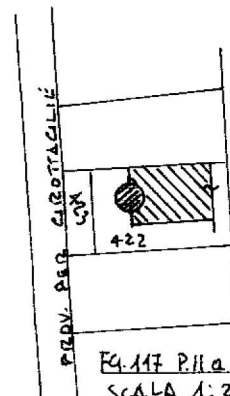

Fg. 117 P.H. 422
SCALA 1:2000

H. >
10 metri

ORIENTAMENTO

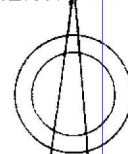

SCALA DI 1:1000



06130116

Dichiarazione di N.C. ☒
Denuncia di variazione ☐

Compilata dal GEOM. A. AMATO
(Titolo, cognome e nome)

Data presentazione: 26/07/1993 - Data: 12/03/2025

Totale schede: 3 - Formato di acquisizione: A4(210x297)

F. 117

n. 422 sub.

- n. T510604 - Richiedente: PGLGPP85C13F152L

Iscritto all'albo de GEOMETRI

della provincia di BASILICATA

data 25/5/93 Firma [Signature]

RISERVATO ALL'UFFICIO

4100

Catasto dei Fabbricati - Situazione al 12/03/2025 - Comune di FRANCAVILLA FONTANA (D761) - < Foglio 117 - Particella 422 - Subalterno 10 metri - 1 Piano T - 1 - ISS

MODULARIO
F. rig. rend. 497




MINISTERO DELLE FINANZE
DIREZIONE GENERALE DEL CATASTO E DEI SS.TT.EE.
CATASTO EDILIZIO URBANO (RDL 13-4-1939, n. 652)

MOD. BN (CEU)

LIRE
500

Planimetria di u.i.u. in Comune di FRANCAVILLA F. HA via VIA PER GROTTAGLIE civ.


STESSA DITTA

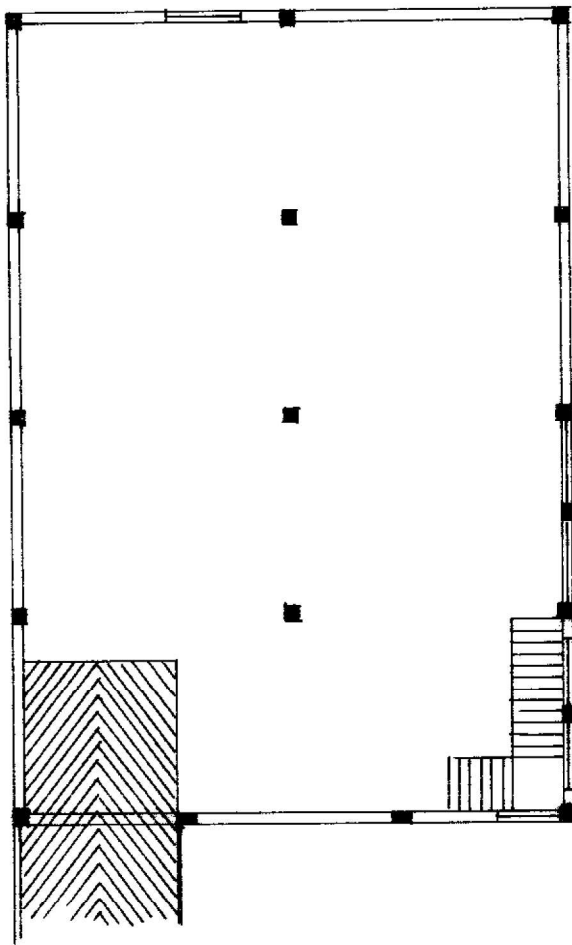

STESSA DITTA

PIANO 1 SS - H = 3.70


STESSA DITTA

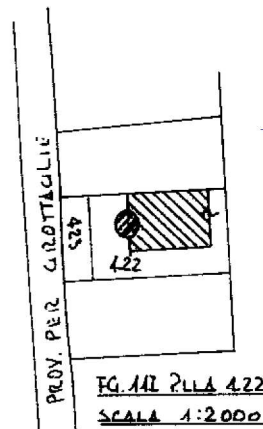

FG. 142 P.LLA 422
SCALA 1:2000



ORIENTAMENTO

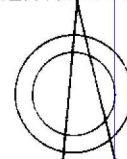

SCALA DI 1:2000



06130124

Dichiarazione di N.C. ☒
Denuncia di variazione ☐

Compilata dal GEOM. A. A. MONTAUDO ANTONIO
(Titolo, cognome e nome)
Iscritto all'albo de GEOMETRI
della provincia di BRIH. DEIC. N. 450
data 25.06.93 Firma [Signature]

RISERVATO ALL'UFFICIO

4100

Ultima planimetria in atti
Data presentazione: 26/07/1993 - Data: 12/03/2025 - n. T510604 - Richiedente: PGLGPP85C13F152L
Totale schede: 3 Identificativi catastali
F. 142 piano di acquisizione: A4(210x297) - Formato stampa richiesto: A4(210x297)

n. 422 sub.

data 25.06.93 Firma [Signature]

Catasto dei Fabbricati - Situazione al 12/03/2025 - Comune di FRANCAVILLA FONTANA(D761) - < Foglio 117 - Particella 422 - Subalterno >
CONT. DA POGGIO RIZZO n. 1 Piano T-1-1SS