


Agenzia del Territorio
CATASTO FABBRICATI
Ufficio Provinciale di
Napoli

Dichiarazione protocollo n. NA0153772 del 23/02/2005	
Planimetria di u.i.u. in Comune di Quarto	
Via G. De Falco civ. 75	
Identificativi Catastali:	
Sezione:	
Foglio: 13A	Iscritto all'albo: Geometri
Particella: 2015	
Subalterno: 7	Prov. Napoli N. 5720

Scheda n. 1 Scala 1:200

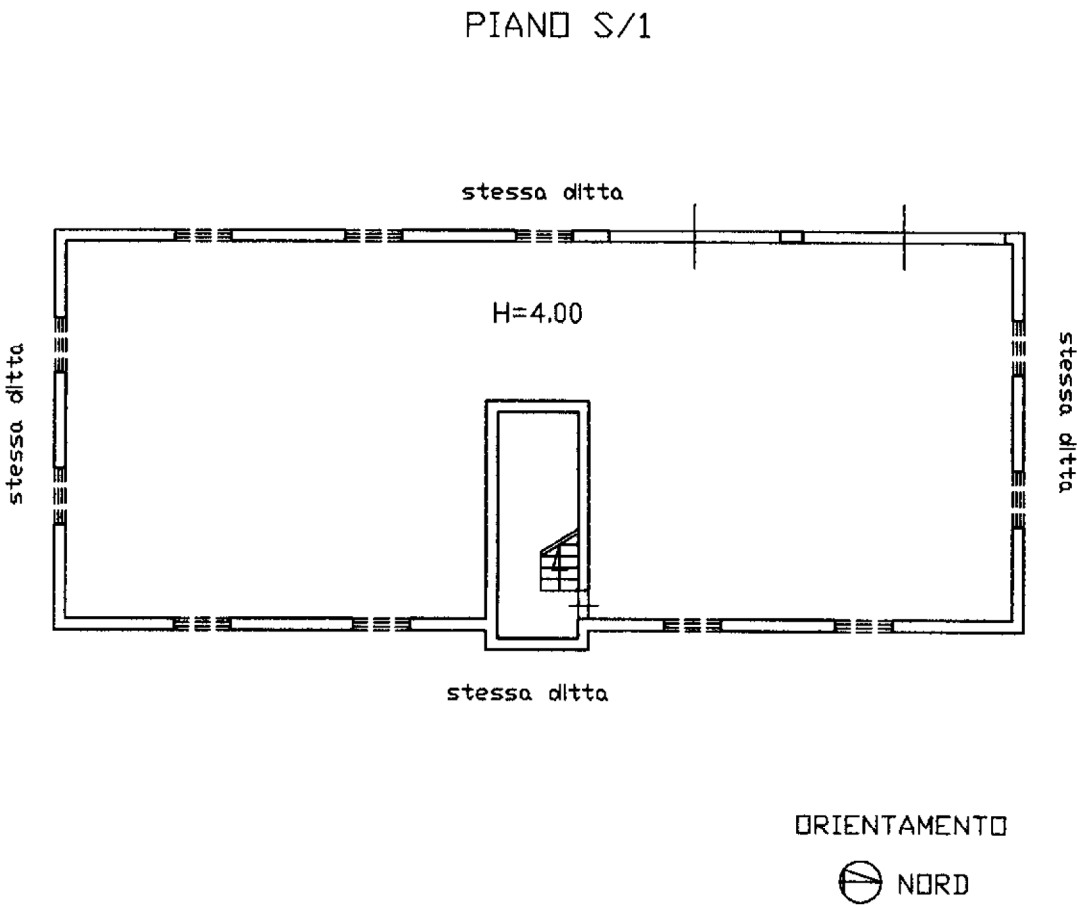

Catasto dei Fabbricati - Situazione al 11/05/2023 - Comune di QUARTO(H114) - < Foglio 13 - Particella 2015 - Subalterno 7 >
VIA GIORGIO DE FALCO n. 75 Piano S1