


Agenzia del Territorio
CATASTO FABBRICATI
Ufficio Provinciale di
Napoli

Dichiarazione protocollo n. NA0153772 del 23/02/2005	
Planimetria di u.i.u. in Comune di Quarto	
Via G. De Falco civ. 75	
Identificativi Catastali:	
Sezione:	
Foglio: 13A	Iscritto all'albo: Geometri
Particella: 2015	Prov. Napoli
Subalterno: 4	N. 5720

Scheda n. 1 Scala 1:200

PIANO PRIMO

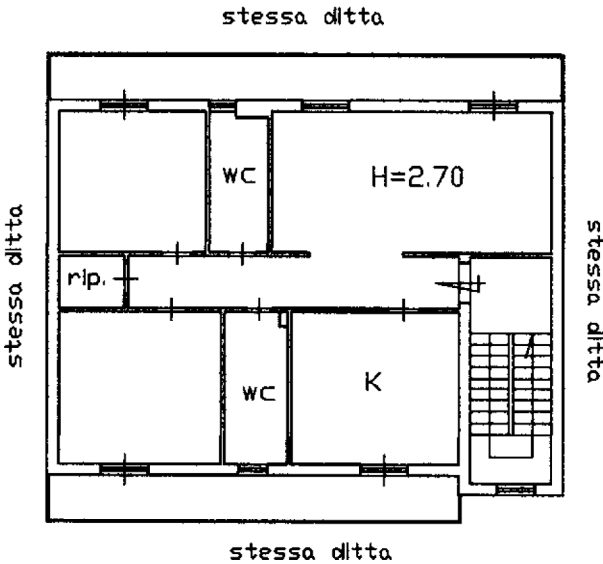

ORIENTAMENTO

NORD