

ACCERTAMENTO DELLA PROPRIETA' IMMOBILIARE URBANA ELENCO DEI SUBALTERNI ASSEGNATI

Comune	Sezione	Foglio	Particella	Tipo mappale	del:
MONTEPULCIANO		163	343		

Sub	UBICAZIONE via/piazza	n.civ	Piani	Scala	Int	DESCRIZIONE
1						SOPPRESSO
2						SOPPRESSO
3						SOPPRESSO
4						SOPPRESSO
5	via dei narcisi (sant'albino)	21	T			LABORATORIO PER ARTI E MESTIERI
6						SOPPRESSO
7						SOPPRESSO
8	via dei narcisi (sant'albino)	SNC	T-S1			MAGAZZINO
9	via dei narcisi (sant'albino)	SNC	T			MAGAZZINO
10	via dei narcisi (sant'albino)	19	T			MAGAZZINO
11	via dei narcisi (sant'albino)	19	T			AUTORIMESSA
12						SOPPRESSO
13						SOPPRESSO
14	via dei narcisi (sant'albino)		T-1 - 2			SCALA - BCNC AI SUBB. 5-10-11-15-18
15	via dei narcisi (sant'albino)	19	T-1 - 2			ABITAZIONE DI TIPO POPOLARE
16	via dei narcisi (sant'albino)	SNC	T			RESEDE ESCLUSIVO DEL SUB. 15
17	via dei narcisi (sant'albino)	SNC	T			RESEDE - BENE COMUNE NON CENSIBILE A TUTTI I SUBALTERNI
18	via dei narcisi (sant'albino)	19	T-1 - 2			ABITAZIONE DI TIPO POPOLARE

Visura telematica



ELABORATO PLANIMETRICO		Agenzia delle Entrate CATASTO FABBRICATI Ufficio Provinciale di Siena	
Compilato da: Palazzi Gianluca			
Iscritto all'albo: Geometri			
Prov. Arezzo		N. 1321	
Comune di Montepulciano		Protocollo n. S10076778 del 15/07/2025	
Sezione: Foglio: 163 Particella: 343		Tipo Mappale n. del	
Dimostrazione grafica dei subalterni		Scala 1 : 500	
15 18 14 Piano 2 15 18 14 Piano 1 10 11 14 5 18 17 16 9 8 p.l.la 783 p.l.la 783 p.l.la 813 p.l.la 392 p.l.la 782 p.l.la 785 Piano terra 8 Piano S1			

Ultima planimetria in atti



Agenzia delle Entrate
CATASTO FABBRICATI
Ufficio Provinciale di
Siena

Dichiarazione protocollo n. SI0076778 del 15/07/2025

Comune di Montepulciano

Via Dei Narcisi (sant'albino)

civ. 19

Identificativi Catastali:

Sezione:

Foglio: 163

Particella: 343

Subalterno: 18

Compilata da:

Palazzi Gianluca

Iscritto all'albo:
Geometri


Prov. Arezzo

N. 1321


Planimetria

Scheda n. 1


Scala 1:200

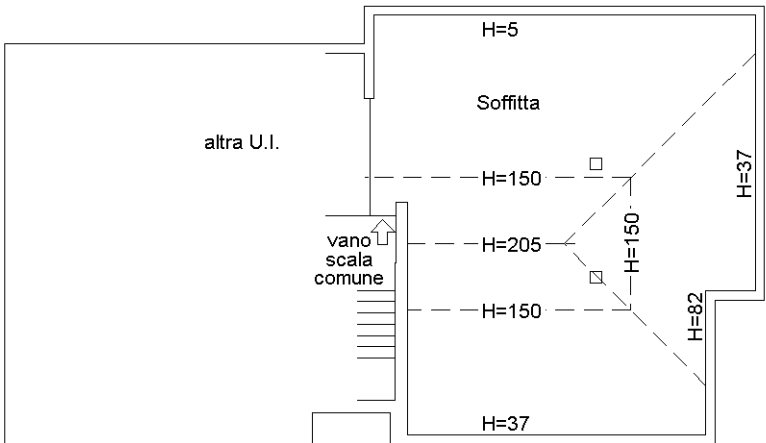


Piano 2

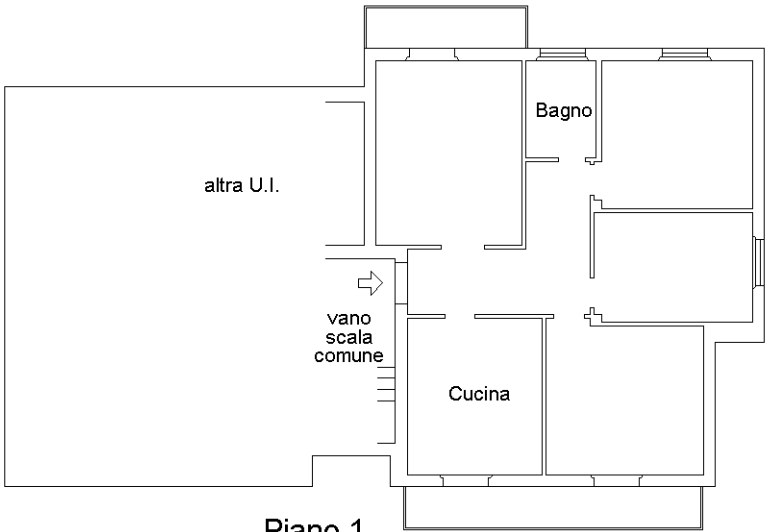

Piano 1
H=292

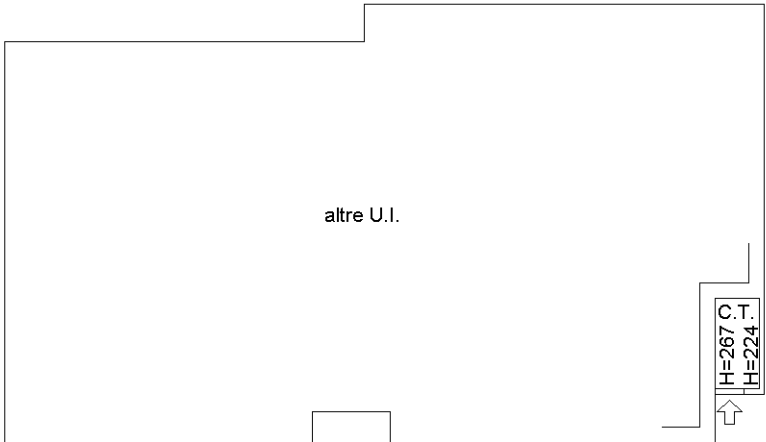

altre U.I.

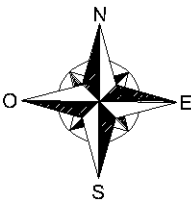

Ultima planimetria in atti

Data: 30/05/2026 - n. T24302 - Richiedente: PLZGLC67C29A468D Piano Terra

Totale schede: 1 - Formato di acquisizione: A4(210x297) - Formato stampa richiesto: A4(210x297)

Agenzia delle Entrate
CATASTO FABBRICATI
Ufficio Provinciale di
Siena

Dichiarazione protocollo n. SI0076773 del 15/07/2025

Comune di Montepulciano

Via Dei Narcisi (sant'albino)

civ. 21

Identificativi Catastali:

Sezione:

Foglio: 163

Particella: 343

Subalterno: 5

Compilata da:

Palazzi Gianluca

Iscritto all'albo:
Geometri


Prov. Arezzo

N. 1321


Planimetria

Scheda n. 1

Scala 1:200

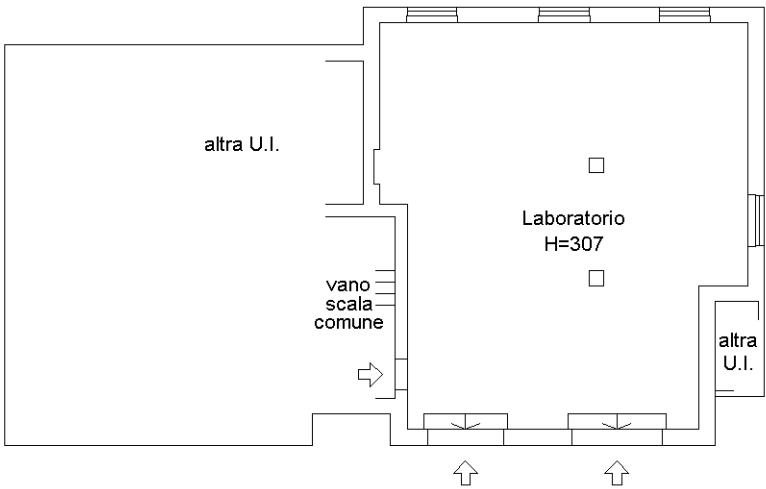

Piano Terra

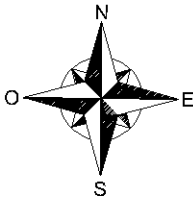

Ultima planimetria in atti



MINISTERO DELLE FINANZE

Mod. B (Nuovo Catasto Edilizio Urbano)

DIREZIONE GENERALE DEL CATASTO E DEI SERVIZI TECNICI ERARIALI



NUOVO CATASTO EDILIZIO URBANO



(R. DECRETO-LEGGE 13 APRILE 1939, N. 662)

Immobile situato nel Comune di Montepulciano Via Pelago

Rocchi Sianfranco nato a Città della Pieve il 4.3.1941


La presente dichiarazione presentata all'Ufficio Tecnico Erariale di Siena

Estratto Mappa (F.F. 12.483/88)
Scala 1:2000
F.163

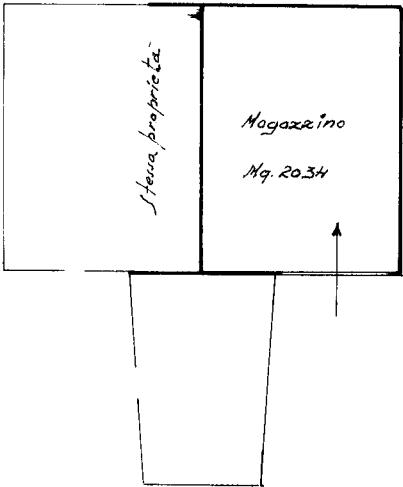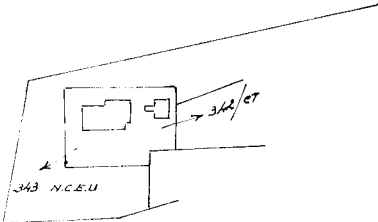

Piano terreno

ORIENTAMENTO

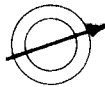

SCALA DI 1:1000

SPAZIO RISERVATO PER LE ANNOTAZIONI D'UFFICIO

F.163 part. 343. Sub. 8

Compilata dal Per. ind. ed.

(Titolo, nome e cognome del tecnico)

Roberto Baldi

Iscritto all'Albo dei Periti

della Provincia di Siena

DATA 29.1.1988

Firma: Baldi Roberto

Ultima planimetria in atti



MINISTERO DELLE FINANZE

DIREZIONE GENERALE DEL CATASTO E DEI SERVIZI TECNICI ERARIALI

NUOVO CATASTO EDILIZIO URBANO

(R. DECRETO-LEGGE 13 APRILE 1939, N. 652)


Mon. B (Nuovo Catasto Edilizio Urbano)

Lire
50


Immobile situato nel Comune di Montepulciano Via Pelago
Rocchi Gianfranco nato a Città della Pieve il 4.3.1941

Dichiarazione presentata all'Ufficio Tecnico Erariale di Siena

Estratto Mappa (TF 42483/88
Scala 1:2000
F.163

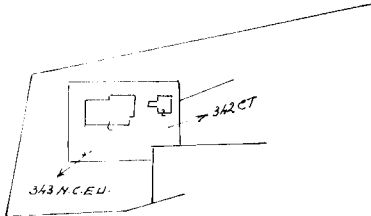

Piano S.1°

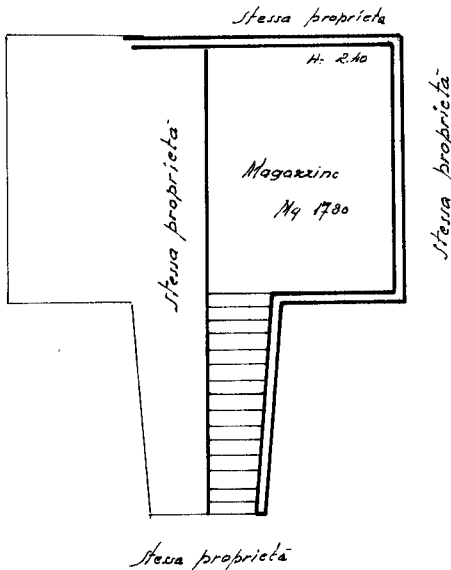

ORIENTAMENTO



SCALA DI 1:100

SPAZIO RISERVATO PER LE ANNOTAZIONI D'UFFICIO

F.163.parl 343 Sub. 9

Compilata dal Per. ind. ind.

Roberto Baldi

Iscritto all'Albo dei Periti

della Provincia di di Siena

DATA 20.1.1988

Firma: R. Baldi

Ultima planimetria in atti