


**PLANIMETRIA DELL' UNITA' IMMOBILIARE POSTA IN EMPOLI- VIA
LUCA DELLA ROBBIA, 6 PIANO SECONDO -SUPERFICIE LORDA
con punti di ripresa fotografica**

scala 1:100

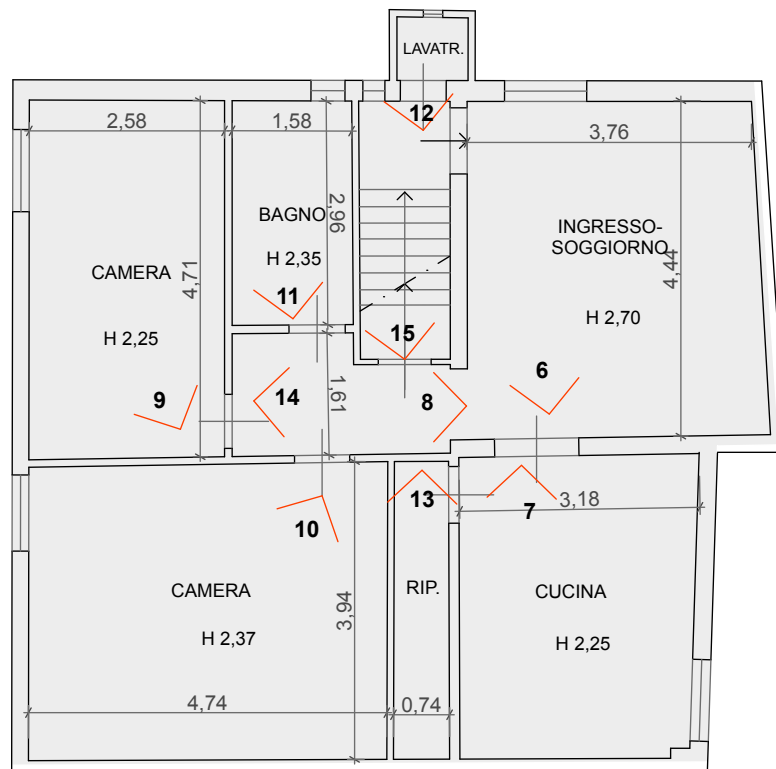

88,201 m²

