


Data: 18/01/2019 - n. T99433 - Richiedente: Telematico
Totale schede: 1 - Formato di acquisizione: A3(297x420) - Formato stampa richiesto: A3(297x420) - Fattore di scala non utilizzabile
Ultima planimetria in atti

ELABORATO PLANIMETRICO	Compilato da: Garone Vito	Iscritto all'albo: Architetti	Prov. Salerno	N. 447
Comune di Teggiano	Sezione:	Foglio: 2	Particella: 187	Protocollo n. SA0502408 del 05/10/2007
Dimostrazione grafica dei subalterni			Tipo Mappale n. 451217 del 31/08/2007 Scala 1 : 500	

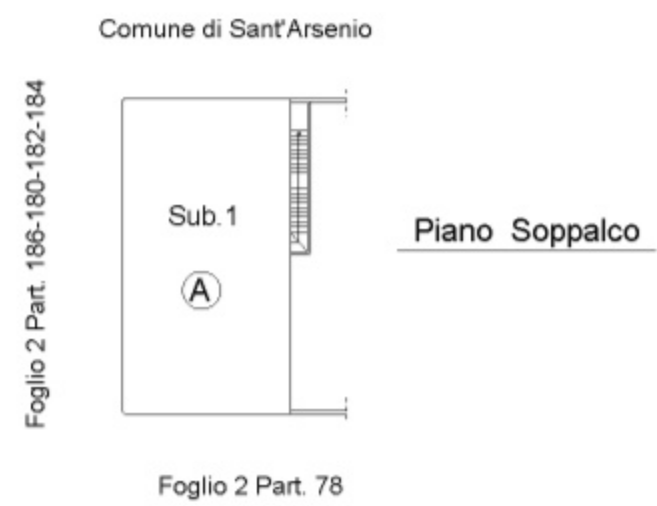

- LEGENDA
- Sub. 1- D/8
 - A) Uffici e servizi
 - B) Deposito scorte
 - C) Corte pav.ta in cls
 - Sub. 2 - D/8
 - A) Deposito scorte
 - B) Corte pav.ta in cls



Agenzia del Territorio
CATASTO FABBRICATI
Ufficio provinciale di
Salerno

Dichiarazione protocollo n. SA0502408 del 05/10/2007
Planimetria di u.i.u. in Comune di Teggiano
Via Provinciale Teggiano Polla oiv. SNC

Identificativi Catastali:
Sesione:
Foglio: 2
Particella: 187
Subalterno: 2

Compilata da:
Garone Vito
Iscritto all'albo:
Architetti
Prov. Salerno N. 447

Scala 1:200

Piano Terra

Comune di Sant'Arsenio

Foglio 2 Part. 186-180-182-184

Sub.1

Deposito Scorte
h = ml 7,30

Comune di Sant'Arsenio

Foglio 2 Part. 78



Agenzia del Territorio
CATASTO FABBRICATI
Ufficio provinciale di
Salerno

Dichiarazione protocollo n. SA0502408 del 05/10/2007
Planimetria di u.i.u. in Comune di Teggiano
Via Provinciale Teggiano Polla oiv. SNC


Identificativi Catastali:
Sesione:
Foglio: 2
Particella: 187
Subalterno: 1

Compilata da:
Garone Vito
Iscritto all'albo:
Architetti
Prov. Salerno N. 447

Scala 1:200

Piano Terra

Comune di Sant'Arsenio

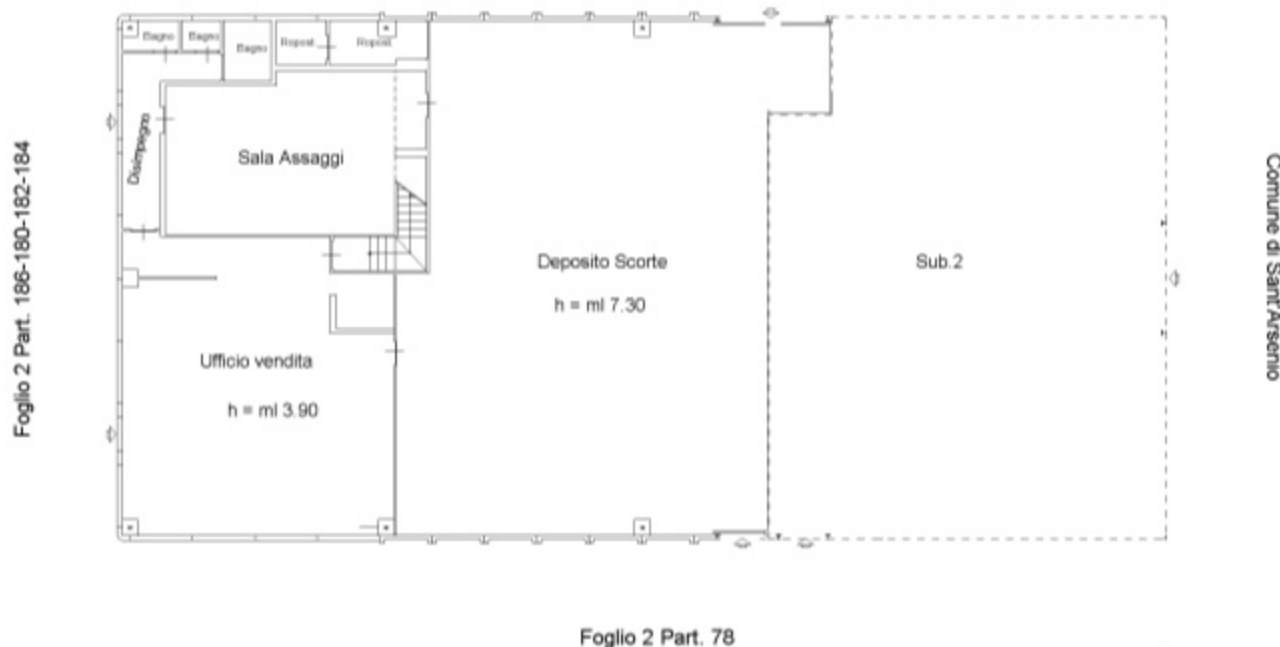

Agenzia del Territorio
CATASTO FABBRICATI
Ufficio Provinciale di
Salerno

Dichiarazione protocollo n. SA0502408 del 05/10/2007

Planimetria di u.i.u. in Comune di Teggiano

Via Provinciale Teggiano Polla

civ. SNC

Identificativi Catastali:

Sezione:
Foglio: 2
Particella: 187
Subalterno: 1

Compilata da:
Garone Vito
Iscritto all'albo:
Architetti

Prov. Salerno

N. 447

Scheda n. 2

Scala 1:200

Piano Soppalco

h = ml 3.00

Comune di Sant'Arsenio

Foglio 2 Part. 186-180-182-184



Foglio 2 Part. 78



Catasto dei Fabbricati - Situazione al 11/01/2018 - Comune di TEGGIANO (D292) - < Foglio: 2 - Particella: 187 - Subalterno: 1 >
VIA PROVINCIALE TEGGIANO POLLA SNC piano: T-1;