


Agenzia del Territorio
CATASTO FABBRICATI
Ufficio Provinciale di
Roma



Dichiarazione protocollo n. RM1520303del 21/11/2008	
Planimetria di u.i.u. in Comune di Colleferro	
Via Consolare Latina	civ. 33
Identificativi Catastali:	Compilata da: Centra Antonio
Sezione: COL	Iscritto all'albo: Architetti
Foglio: 9	
Particella: 794	
Subalterno: 46	Prov. Frosinone N. 618

Scheda n. 1 Scala 1:200

ABITAZIONE
PIANO QUARTO h.=m.2,96

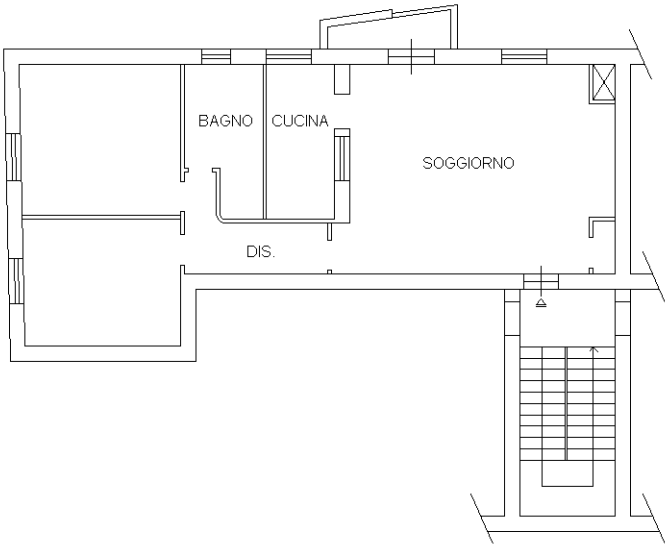

CANTINA
PIANO TERRA h.=m.3,27

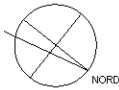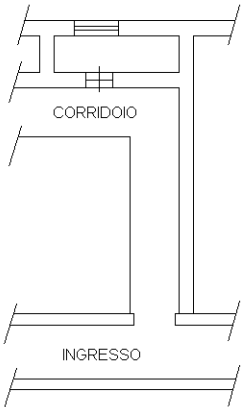

Ultima planimetria in atti