

Agenzia del Territorio
CATASTO FABBRICATI
Ufficio Provinciale di
Brindisi

Dichiarazione protocollo n. 000087777 del 11/06/2003

Planimetria di u.i.u. in Comune di Ostuni

Contrada Santa Caterina

civ. SN

Identificativi Catastali:

Sezione:

Foglio: 1491

Particella: 1426

Subalterno: 28

Compilata da:

Cavallo Luca

Iscritto all'albo:


Geometri

Prov. Brindisi

N. 887

Scheda n. 1

Scala 1:200

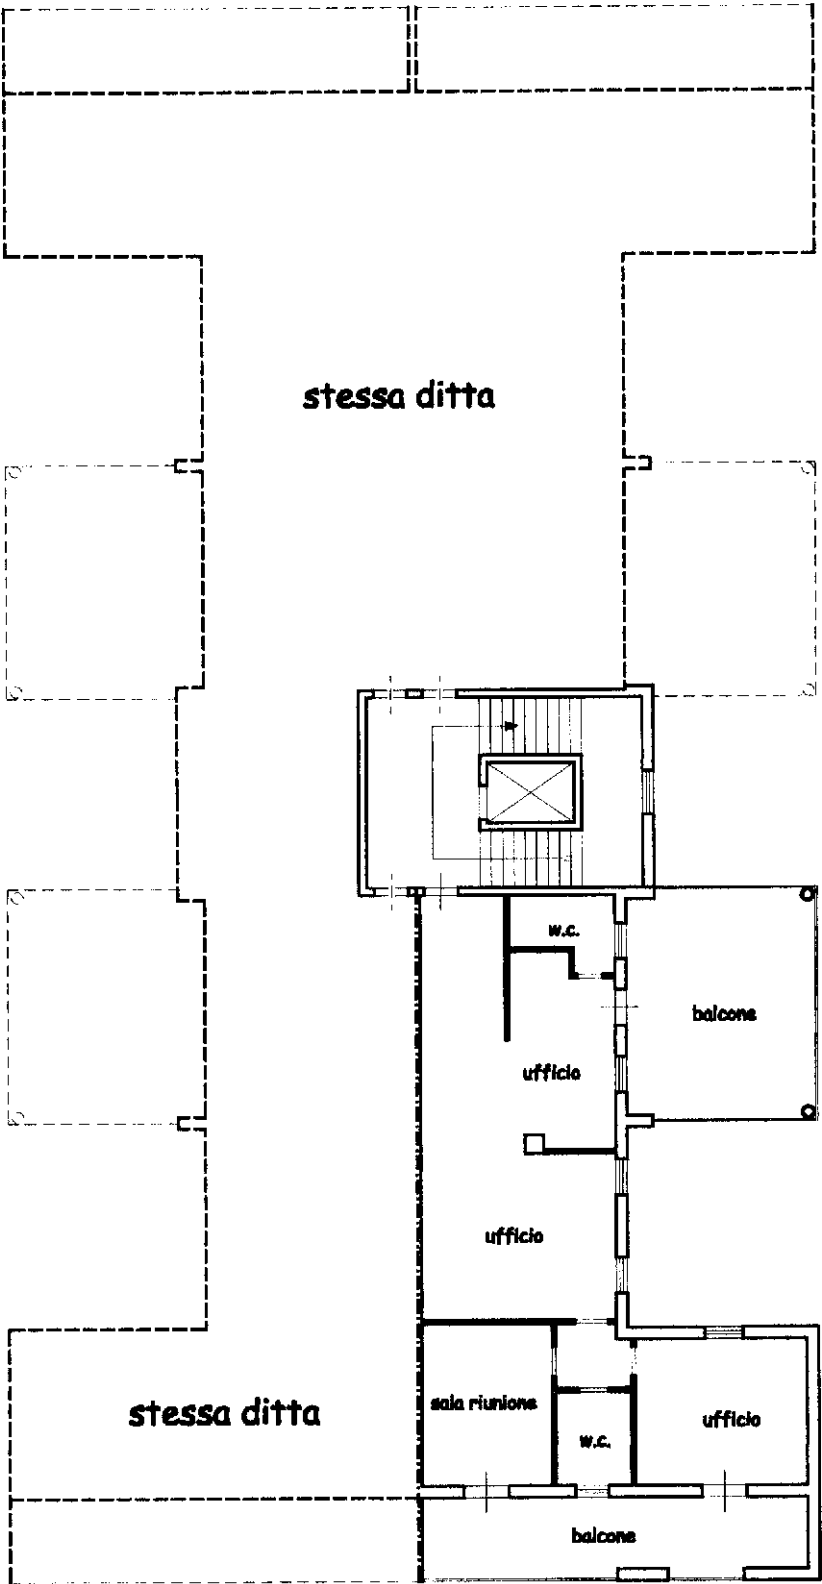

PIANO SECONDO h. 2,80



Ultima planimetria in atti