

Agenzia del Territorio
CATASTO FABBRICATI
Ufficio Provinciale di
Frosinone

Dichiarazione protocollo n. FR0051315 del 12/02/2008

Planimetria di u.i.u. in Comune di Boville Ernica

Via Valle Para

civ. SNC

Identificativi Catastali:

Sezione:

Foglio: 8

Particella: 958

Subalterno: 6

Compilata da:

Perciballi Enzo

Iscritto all'albo:


Geometri

Prov. Frosinone


N. 1620

Scheda n. 1

Scala 1:200

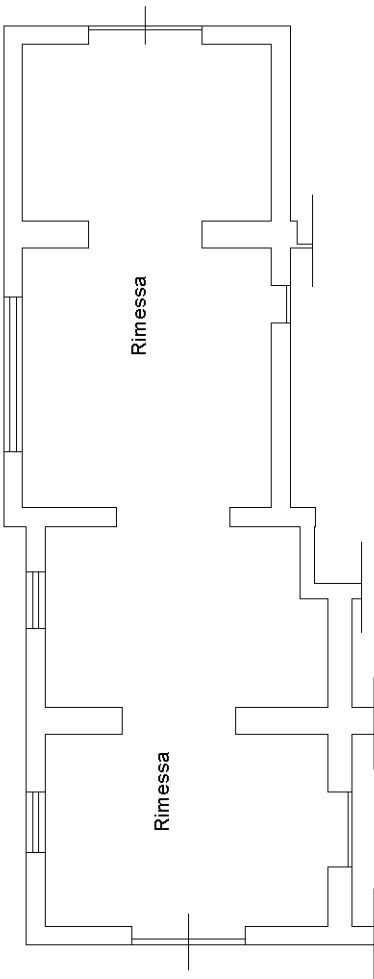

Piano Terra H=4.40

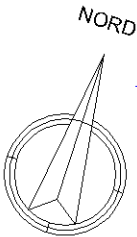

Ultima planimetria in atti

Data: 08/03/2026 - n. T8092 - Richiedente: TRRFRC61A08D810K

Totale schede: 1 - Formato di acquisizione: A4(210x297) - Formato stampa richiesto: A4(210x297)

Catasto dei Fabbricati - Situazione al 08/03/2026 - Comune di BOVILLE ERNICA(A720) - < Foglio 8 - Particella 958 - Subalterno 6 >
VIA VALLE PARA n. SNC Piano T