

Agenzia del Territorio
CATASTO FABBRICATI
Ufficio Provinciale di
Frosinone

Dichiarazione protocollo n. FR0051360 del 12/02/2008

Planimetria di u.i.u. in Comune di Boville Ernica

Via Valle Para

civ. SNC

Identificativi Catastali:

Sezione:

Foglio: 8

Particella: 958

Subalterno: 5

Compilata da:

Perciballi Enzo


Iscritto all'albo:
Geometri

Prov. Frosinone


N. 1620

Scheda n. 1

Scala 1:200

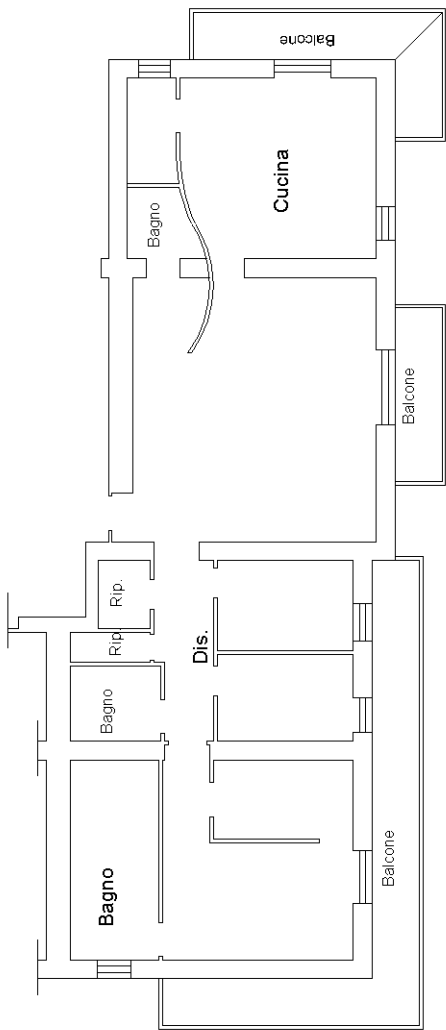

Piano Primo h=2.70

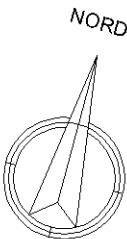

Ultima planimetria in atti

Data: 08/03/2026 - n. T8093 - Richiedente: TRRFRC61A08D810K

Totale schede: 1 - Formato di acquisizione: A4(210x297) - Formato stampa richiesto: A4(210x297)