


TRIBUNALE DI ASCOLI PICENO

Consulenza Tecnica d'Ufficio
relativa all'esecuzione immobiliare R.E. n. 78/2024
promossa da:
DO VALUE S.P.A.
contro


ALLEGATO **al LOTTO 1**

1. Mappa catastale ed elaborato planimetrico
2. Visura e planimetria catastale dell'immobile
3. Planimetria dell'immobile
4. Dichiarazione debiti dall'amministratore
5. Documentazione fotografica




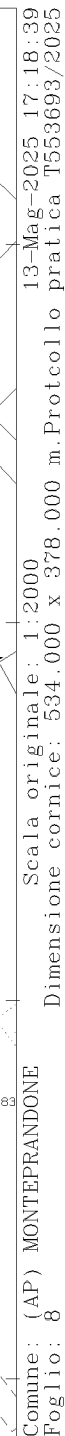

ELABORATO PLANIMETRICO		Agenzia del Territorio CATASTO FABBRICATI Ufficio Provinciale di Ascoli	
Compilato da: Malavolta Sandro		Protocollo n. AP0117726 del 09/05/2011	
Iscritto all'albo: Geometri		Tipo Mappale n. 308204 del 20/12/2010	
Prov. Ascoli N. 882			
Comune di Monteprandone			
Sezione:	Foglio: 8	Particella: 662	
Dimostrazione grafica dei subalterni			Scala 1 : 500

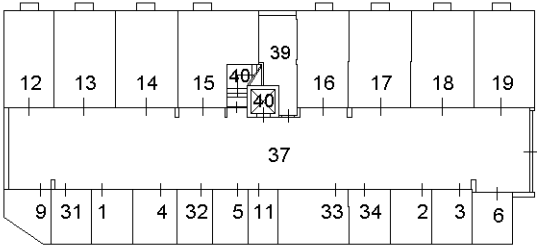

PIANO PRIMO SOTTOSTRADA

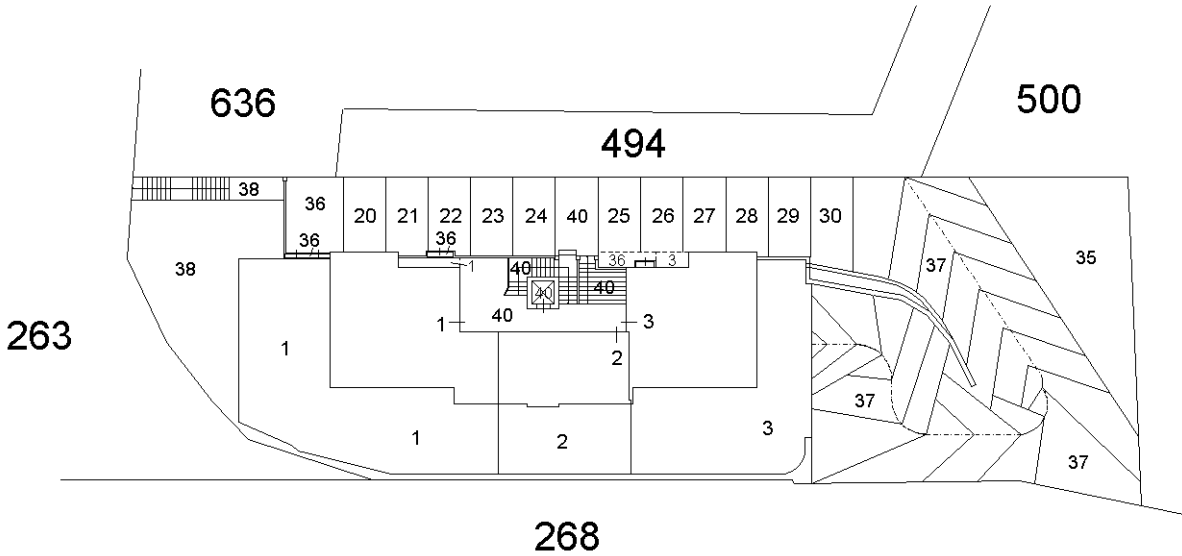


PIANO TERRA


NORD

Ultima planimetria in atti


ELABORATO PLANIMETRICO		Agenzia del Territorio	
Compilato da: Malavolta Sandro		CATASTO FABBRICATI	
Iscritto all'albo: Geometri		Ufficio Provinciale di	
Prov. Ascoli		Ascoli	
N. 882			
Comune di Monteprandone		Protocollo n. AP0117726 del 09/05/2011	
Sezione:	Foglio: 8	Particella: 662	Tipo Mappale n. 308204 del 20/12/2010
Dimostrazione grafica dei subalterni			Scala 1 : 500

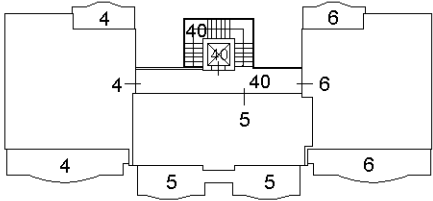

PIANO PRIMO

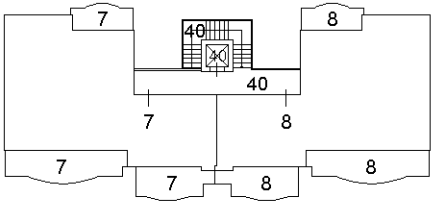

PIANO SECONDO

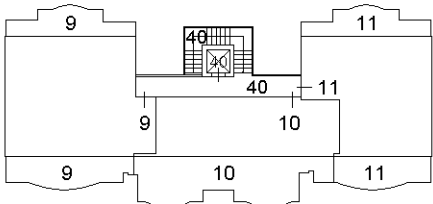

PIANO TERZO

NORD

Ultima planimetria in atti



Visura storica per immobile

Situazione degli atti informatizzati al 13/05/2025

Dati della richiesta	Comune di MONTEPRANDONE (Codice:F591)
Catasto Fabbricati	Provincia di ASCOLI PICENO
	Foglio: 8 Particella: 662 Sub.: 15

INTESTATO

1					(1) Proprieta' 1/1
---	--	--	--	--	--------------------

Unità immobiliare dal 31/05/2022

N.	DATI IDENTIFICATIVI				DATI DI CLASSAMENTO							DATI DERIVANTI DA	
	Sezione Urbana	Foglio	Particella	Sub	Zona Cens.	Micro Zona	Categoria	Classe	Consistenza	Superficie Catastale	Rendita	VARIAZIONE TOPONOMASTICA del 31/05/2022 Pratica n. AP0063233 in atti dal 31/05/2022 VARIAZIONE DI TOPONOMASTICA (n. 63233.1/2022)	
1		8	662	15			C/6	1	25 m²	Totale: 29 m²	Euro 23,24		
Indirizzo			VIA MIRAMARE n. 65 Interno G4 Piano S1										
Notifica						Partita					Mod.58		
Annotazioni			-classamento e rendita non rettificati entro dodici mesi dalla data di iscrizione in atti della dichiarazione (d.m. 701/94)										

Mappali Terreni Correlati

Codice Comune F591 - Foglio 8 - Particella 662

Situazione dell'unità immobiliare dal 09/11/2015

N.	DATI IDENTIFICATIVI				DATI DI CLASSAMENTO						DATI DERIVANTI DA	
	Sezione Urbana	Foglio	Particella	Sub	Zona Cens.	Micro Zona	Categoria	Classe	Consistenza	Superficie Catastale	Rendita	
1		8	662	15			C/6	1	25 m ²	Totale: 29 m ²	Euro 23,24	Variazione del 09/11/2015 - Inserimento in visura dei dati di superficie.
Indirizzo		VIA MIRAMARE n. SNC Interno G4 Piano S1										
Notifica						Partita					Mod.58	

Visura storica per immobile

Situazione degli atti informatizzati al 13/05/2025

Annotazioni	-classamento e rendita non rettificati entro dodici mesi dalla data di iscrizione in atti della dichiarazione (d.m. 701/94)
-------------	---

Situazione dell'unità immobiliare dal 09/05/2012

N.	DATI IDENTIFICATIVI				DATI DI CLASSAMENTO							DATI DERIVANTI DA	
	Sezione Urbana	Foglio	Particella	Sub	Zona Cens.	Micro Zona	Categoria	Classe	Consistenza	Superficie Catastale	Rendita		
1		8	662	15			C/6	1	25 m²		Euro 23,24	VARIAZIONE NEL CLASSAMENTO del 09/05/2012 Pratica n. AP0076661 in atti dal 09/05/2012 VARIAZIONE DI CLASSAMENTO (n. 7049.1/2012)	
Indirizzo			VIA MIRAMARE n. SNC Interno G4 Piano S1										
Notifica						Partita					Mod.58		
Annotazioni			-classamento e rendita non rettificati entro dodici mesi dalla data di iscrizione in atti della dichiarazione (d.m. 701/94)										

Situazione dell'unità immobiliare dal 09/05/2011

N.	DATI IDENTIFICATIVI				DATI DI CLASSAMENTO							DATI DERIVANTI DA	
	Sezione Urbana	Foglio	Particella	Sub	Zona Cens.	Micro Zona	Categoria	Classe	Consistenza	Superficie Catastale	Rendita		
1		8	662	15			C/6	1	25 m²		Euro 23,24	COSTITUZIONE del 09/05/2011 Pratica n. AP0117726 in atti dal 09/05/2011 COSTITUZIONE (n. 2912.1/2011)	
Indirizzo			VIA MIRAMARE n. SNC Interno G4 Piano S1										
Notifica							Partita					Mod.58	
Annotazioni			-classamento e rendita proposti (d.m. 701/94)										

L'intestazione alla data della richiesta deriva dai seguenti atti:

Situazione degli intestati dal 09/05/2011

N.	DATI ANAGRAFICI		CODICE FISCALE	DIRITTI E ONERI REALI
1				(1) Proprieta' 1/1
DATI DERIVANTI DA		COSTITUZIONE del 09/05/2011 Pratica n. AP0117726 in atti dal 09/05/2011 COSTITUZIONE (n. 2912.1/2011)		

Visura telematica

* Codice Fiscale Validato in Anagrafe Tributaria.

Visura storica per immobile

Situazione degli atti informatizzati al 13/05/2025

Dati della richiesta	Comune di MONTEPRANDONE (Codice:F591)
Catasto Fabbricati	Provincia di ASCOLI PICENO
	Foglio: 8 Particella: 662 Sub.: 35

INTESTATO

1		(1) Proprieta' 1/1
---	--	--------------------

Unità immobiliare dal 31/05/2022

N.	DATI IDENTIFICATIVI				DATI DI CLASSAMENTO						DATI DERIVANTI DA	
	Sezione Urbana	Foglio	Particella	Sub	Zona Cens.	Micro Zona	Categoria	Classe	Consistenza	Superficie Catastale	Rendita	
1		8	662	35			F/1		90 m ²			VARIAZIONE TOPONOMASTICA del 31/05/2022 Pratica n. AP0063206 in atti dal 31/05/2022 VARIAZIONE DI TOPONOMASTICA (n. 63206.1/2022)
Indirizzo		VIA MIRAMARE n. 65 Piano T										
Notifica						Partita					Mod.58	

Mappali Terreni Correlati

Codice Comune F591 - Foglio 8 - Particella 662

Situazione dell'unità immobiliare dal 09/05/2011

N.	DATI IDENTIFICATIVI				DATI DI CLASSAMENTO						DATI DERIVANTI DA	
	Sezione Urbana	Foglio	Particella	Sub	Zona Cens.	Micro Zona	Categoria	Classe	Consistenza	Superficie Catastale	Rendita	
1		8	662	35			F/1		90 m ²			COSTITUZIONE del 09/05/2011 Pratica n. AP0117726 in atti dal 09/05/2011 COSTITUZIONE (n. 2912.1/2011)
Indirizzo		VIA MIRAMARE n. SNC Piano T										
Notifica						Partita					Mod.58	

L'intestazione alla data della richiesta deriva dai seguenti atti:

Visura storica per immobile

Situazione degli atti informatizzati al 13/05/2025

Situazione degli intestati dal 09/05/2011

N.	DATI ANAGRAFICI	CODICE FISCALE	DIRITTI E ONERI REALI
1			(1) Proprieta' 1/1
DATI DERIVANTI DA		COSTITUZIONE del 09/05/2011 Pratica n. AP0117726 in atti dal 09/05/2011 COSTITUZIONE (n. 2912.1/2011)	

Visura telematica


* Codice Fiscale Validato in Anagrafe Tributaria.



Agenzia del Territorio
CATASTO FABBRICATI
Ufficio Provinciale di
Ascoli

Dichiarazione protocollo n. AP0117726 del 09/05/2011	
Planimetria di u.i.u. in Comune di Monteprandone	
Via Miramare	civ. SNC
Identificativi Catastali:	Compilata da: Malavolta Sandro
Sezione:	Iscritto all'albo: Geometri
Foglio: 8	
Particella: 662	Prov. Ascoli
Subalterno: 15	N. 882


Scheda n. 1 Scala 1:200

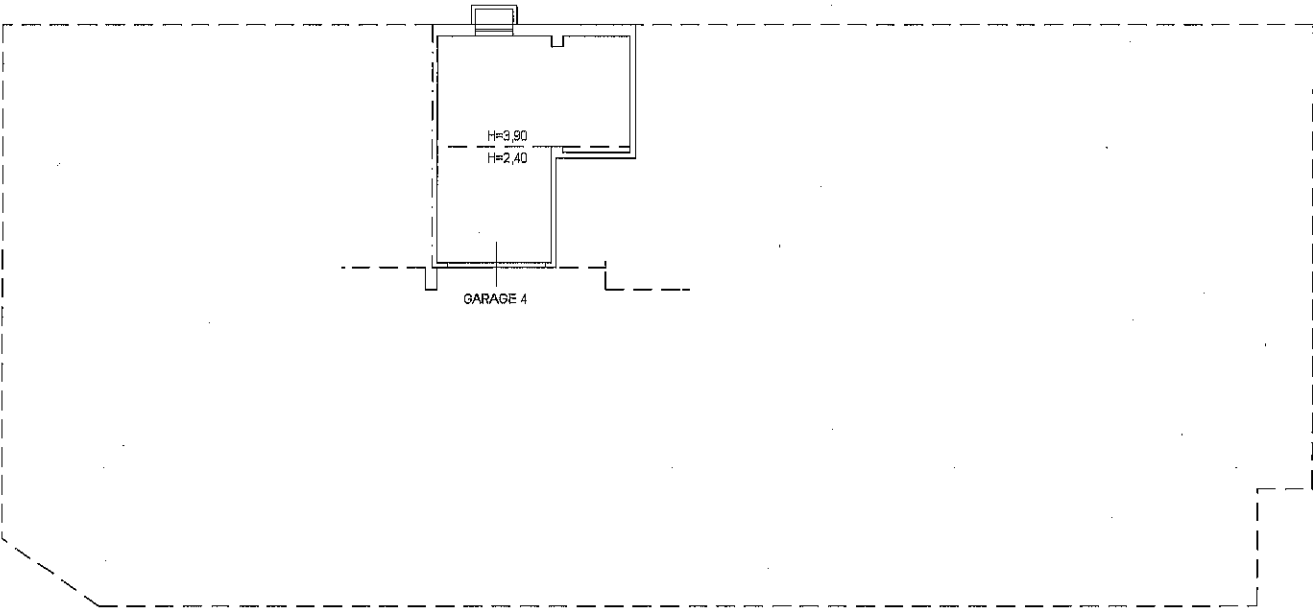

PIANTA PIANO PRIMO SOTTOSTRADA
H media = 3,15

NORD

Catasto dei Fabbricati - Situazione al 21/05/2025 - Comune di MONTEPRANDONE(F591) - < Foglio 8 Particella 662 Subalterno 15 >
VIA MIRAMARE n. 65 Interno G4 Piano S1

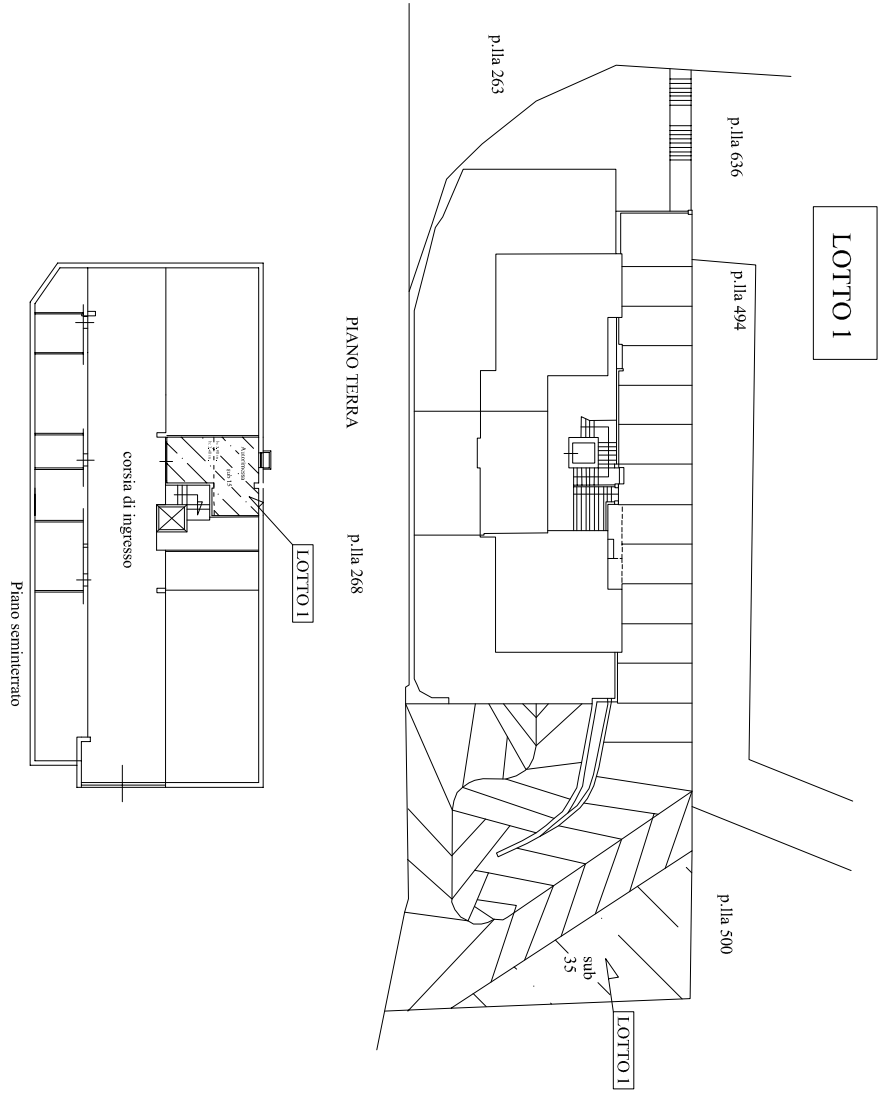

Riepilogo nominativo preventivo gest ordinaria - Dal 01/07/2025 al 30/06/2026

Pag. 001

Condominio VILLAGGIO DELLE PALME

VIA MIRAMARE 65
63076 Montepandone (AP)

CF 91036920444

IBAN IT22W030322400010000910833

Sergio Pezzuoli

Via del Trivio 13

63074 S. Benedetto del Tr.

0735430556 Cel. 368.3009905

info@pezzuoliamministratore.it

Pezzuoli
S.r.l. - P.I. 01163710711

PROFESSIONE ESERCITATA AL SEGRETO DI LOGGE 14/01/2013 N. 4 G. 8. 22/01. 2013/2013


Al sensi del Reg. UE 2016/679 (GDPR) e del D.Lgs. 101/2018, l'utente è informato che i dati personali sono trattati al fine di fornire servizi di consulenza e gestione.

269/2526

02/10/25

17:14:44

0-01

 Nominativo partecipante	Codice Unità	SUB	Saldo Iniziale	Versato	Saldo
	001.A.FON02	31	463,61		487,23
	001.A.FON05	32	214,51		214,51
	001.A.FON08	33	373,13		373,13
	001.A.GAR04	15	1.057,17		1.057,17
	001.A.POST03	22	202,59		202,59
	001.A.POST09	28	207,02		207,02
Totale condominio		23,62	2.518,03		2.541,65

LOTTO 1 sub 15 e 35



Autorimessa sub 15



Area urbana sub 35

