


TRIBUNALE DI ASCOLI PICENO

Consulenza Tecnica d'Ufficio
relativa all'esecuzione immobiliare R.E. n. 78/2024
promossa da:
DO VALUE S.P.A.
contro


ALLEGATO **al LOTTO 2**

1. Mappa catastale ed elaborato planimetrico
2. Visura e planimetria catastale dell'immobile
3. Planimetria dell'immobile
4. Dichiarazione debiti dall'amministratore
5. Documentazione fotografica




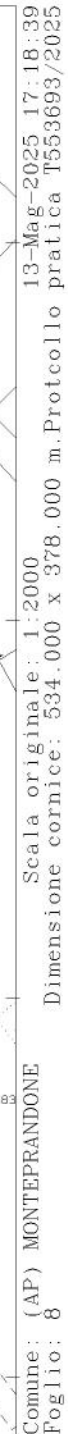

ELABORATO PLANIMETRICO		Agenzia del Territorio CATASTO FABBRICATI Ufficio Provinciale di Ascoli	
Compilato da: Malavolta Sandro		Protocollo n. AP0117726 del 09/05/2011	
Iscritto all'albo: Geometri		Tipo Mappale n. 308204 del 20/12/2010	
Prov. Ascoli N. 882			
Comune di Montepreandone			
Sezione:	Foglio: 8	Particella: 662	
Dimostrazione grafica dei subalterni			Scala 1 : 500

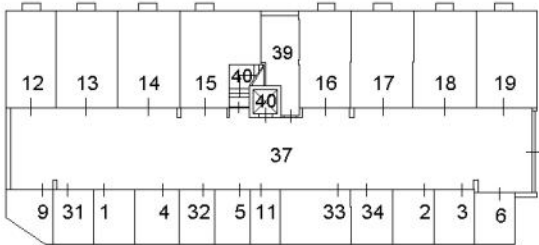

PIANO PRIMO SOTTOSTRADA

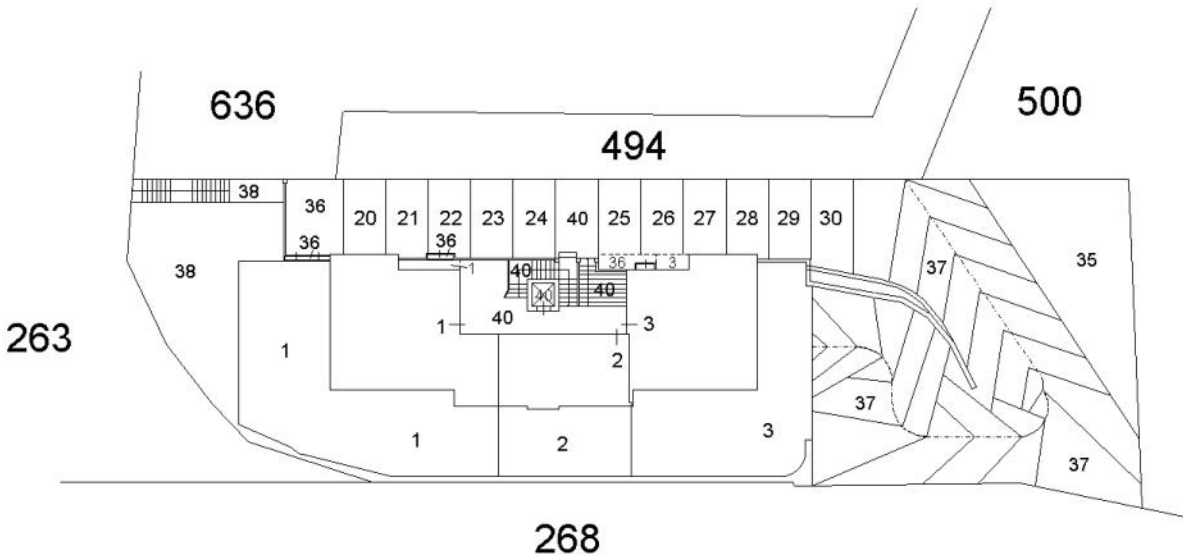


PIANO TERRA

NORD


Ultima planimetria in atti

Elaborato Planimetrico - Catasto dei Fabbricati - Situazione al 22/04/2025 - Comune di MONTEPREANDONE(F591) - < Foglio 8 Particella 662 >
Firmato Da: D'ANNIBALE CAROLINA Emesso Da: ARUBAPEC S.P.A. NG CA 3 Serial#: 5b8dd6470f5746d51e137ec0810fd6


ELABORATO PLANIMETRICO		Agenzia del Territorio CATASTO FABBRICATI Ufficio Provinciale di Ascoli	
Compilato da: Malavolta Sandro			
Iscritto all'albo: Geometri			
Prov. Ascoli	N. 882		
Comune di Monteprandone		Protocollo n. AP0117726 del 09/05/2011	
Sezione:	Foglio: 8	Particella: 662	Tipo Mappale n. 308204 del 20/12/2010
Dimostrazione grafica dei subalterni			Scala 1 : 500

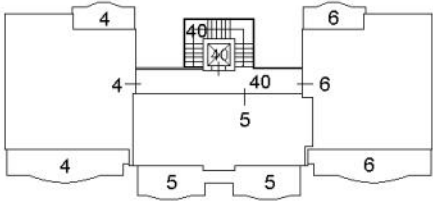

PIANO PRIMO

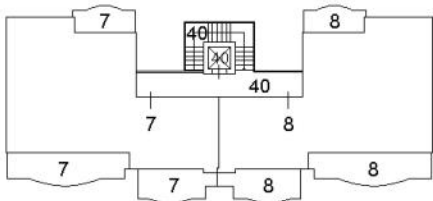

PIANO SECONDO

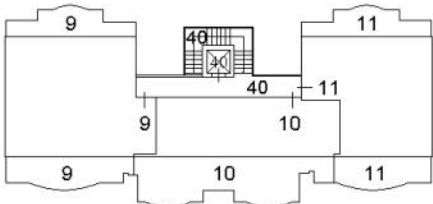

PIANO TERZO

NORD



Ultima planimetria in atti



Visura storica per immobile

Situazione degli atti informatizzati al 13/05/2025

Dati della richiesta	Comune di MONTEPRANDONE (Codice:F591)
Catasto Fabbricati	Provincia di ASCOLI PICENO
	Foglio: 8 Particella: 662 Sub.: 22

INTESTATO

1		(1) Proprieta' 1/1
---	--	--------------------

Unità immobiliare dal 31/05/2022

N.	DATI IDENTIFICATIVI				DATI DI CLASSAMENTO							DATI DERIVANTI DA	
	Sezione Urbana	Foglio	Particella	Sub	Zona Cens.	Micro Zona	Categoria	Classe	Consistenza	Superficie Catastale	Rendita	VARIAZIONE TOPONOMASTICA del 31/05/2022 Pratica n. AP0063192 in atti dal 31/05/2022 VARIAZIONE DI TOPONOMASTICA (n. 63192.1/2022)	
1		8	662	22			C/6	1	14 m²	Totale: 14 m²	Euro 13,01		
Indirizzo			VIA MIRAMARE n. 65 Interno P3 Piano T										
Notifica							Partita					Mod.58	
Annotazioni			-classamento e rendita non rettificati entro dodici mesi dalla data di iscrizione in atti della dichiarazione (d.m. 701/94)										

Mappali Terreni Correlati

Codice Comune F591 - Foglio 8 - Particella 662

Situazione dell'unità immobiliare dal 09/11/2015

N.	DATI IDENTIFICATIVI				DATI DI CLASSAMENTO							DATI DERIVANTI DA
	Sezione Urbana	Foglio	Particella	Sub	Zona Cens.	Micro Zona	Categoria	Classe	Consistenza	Superficie Catastale	Rendita	
1		8	662	22			C/6	1	14 m ²	Totale: 14 m ²	Euro 13,01	Variazione del 09/11/2015 - Inserimento in visura dei dati di superficie.
Indirizzo		VIA MIRAMARE n. SNC Interno P3 Piano T										
Notifica							Partita				Mod.58	

Visura storica per immobile

Situazione degli atti informatizzati al 13/05/2025

Annotazioni	-classamento e rendita non rettificati entro dodici mesi dalla data di iscrizione in atti della dichiarazione (d.m. 701/94)
-------------	---

Situazione dell'unità immobiliare dal 09/05/2012

N.	DATI IDENTIFICATIVI				DATI DI CLASSAMENTO							DATI DERIVANTI DA	
	Sezione Urbana	Foglio	Particella	Sub	Zona Cens.	Micro Zona	Categoria	Classe	Consistenza	Superficie Catastale	Rendita		
1		8	662	22			C/6	1	14 m²		Euro 13,01	VARIAZIONE NEL CLASSAMENTO del 09/05/2012 Pratica n. AP0076661 in atti dal 09/05/2012 VARIAZIONE DI CLASSAMENTO (n. 7049.1/2012)	
Indirizzo			VIA MIRAMARE n. SNC Interno P3 Piano T										
Notifica						Partita					Mod.58		
Annotazioni			-classamento e rendita non rettificati entro dodici mesi dalla data di iscrizione in atti della dichiarazione (d.m. 701/94)										

Situazione dell'unità immobiliare dal 09/05/2011

N.	DATI IDENTIFICATIVI				DATI DI CLASSAMENTO							DATI DERIVANTI DA	
	Sezione Urbana	Foglio	Particella	Sub	Zona Cens.	Micro Zona	Categoria	Classe	Consistenza	Superficie Catastale	Rendita		
1		8	662	22			C/6	1	14 m²		Euro 13,01	COSTITUZIONE del 09/05/2011 Pratica n. AP0117726 in atti dal 09/05/2011 COSTITUZIONE (n. 2912.1/2011)	
Indirizzo			VIA MIRAMARE n. SNC Interno P3 Piano T										
Notifica							Partita				Mod.58		
Annotazioni			-classamento e rendita proposti (d.m. 701/94)										

L'intestazione alla data della richiesta deriva dai seguenti atti:

Situazione degli intestati dal 09/05/2011

N.	DATI ANAGRAFICI		CODICE FISCALE	DIRITTI E ONERI REALI
1				(1) Proprieta' 1/1
DATI DERIVANTI DA		COSTITUZIONE del 09/05/2011 Pratica n. AP0117726 in atti dal 09/05/2011 COSTITUZIONE (n. 2912.1/2011)		

Visura telematica

* Codice Fiscale Validato in Anagrafe Tributaria.

Agenzia del Territorio
CATASTO FABBRICATI
Ufficio Provinciale di
Ascoli

Dichiarazione protocollo n. AP0117726 del 09/05/2011

Planimetria di u.i.u. in Comune di Montepandone

Via Miramare

civ. SNC

Identificativi Catastali:

Sezione:

Foglio: 8

Particella: 662

Subalterno: 22

Compilata da:

Malavolta Sandro

Iscritto all'albo:


Geometri

Prov. Ascoli

N. 882

Scheda n. 1

Scala 1:200

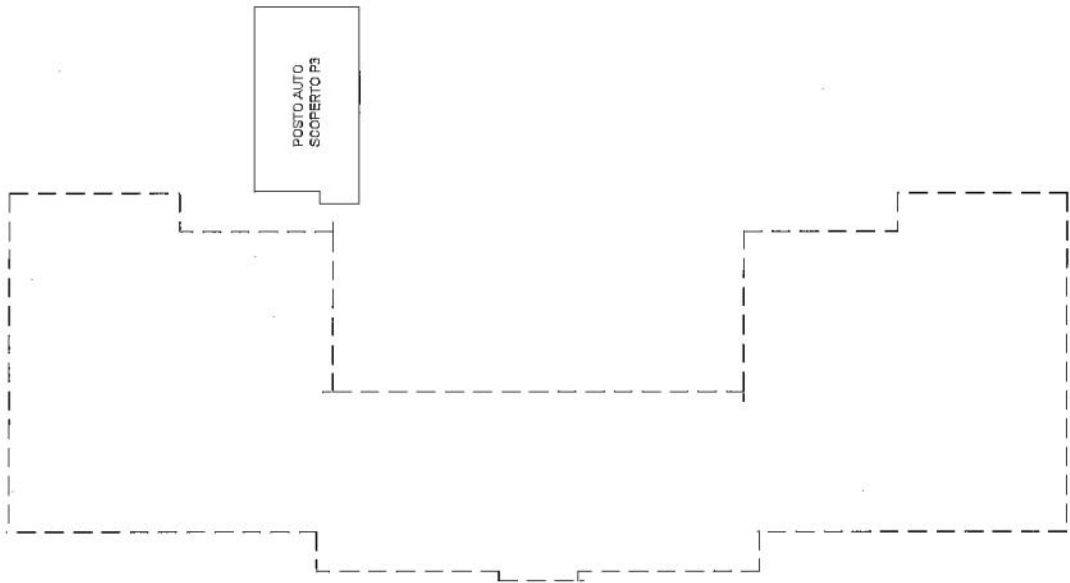


PIANTA PIANO TERRA

NORD

Catasto dei Fabbricati - Situazione al 21/05/2025 - Comune di MONTEPANDONE(F591) - < Foglio 8 Particella 662 Subalterno 22 >

VIA MIRAMARE n. 65 Interno P3 Piano T

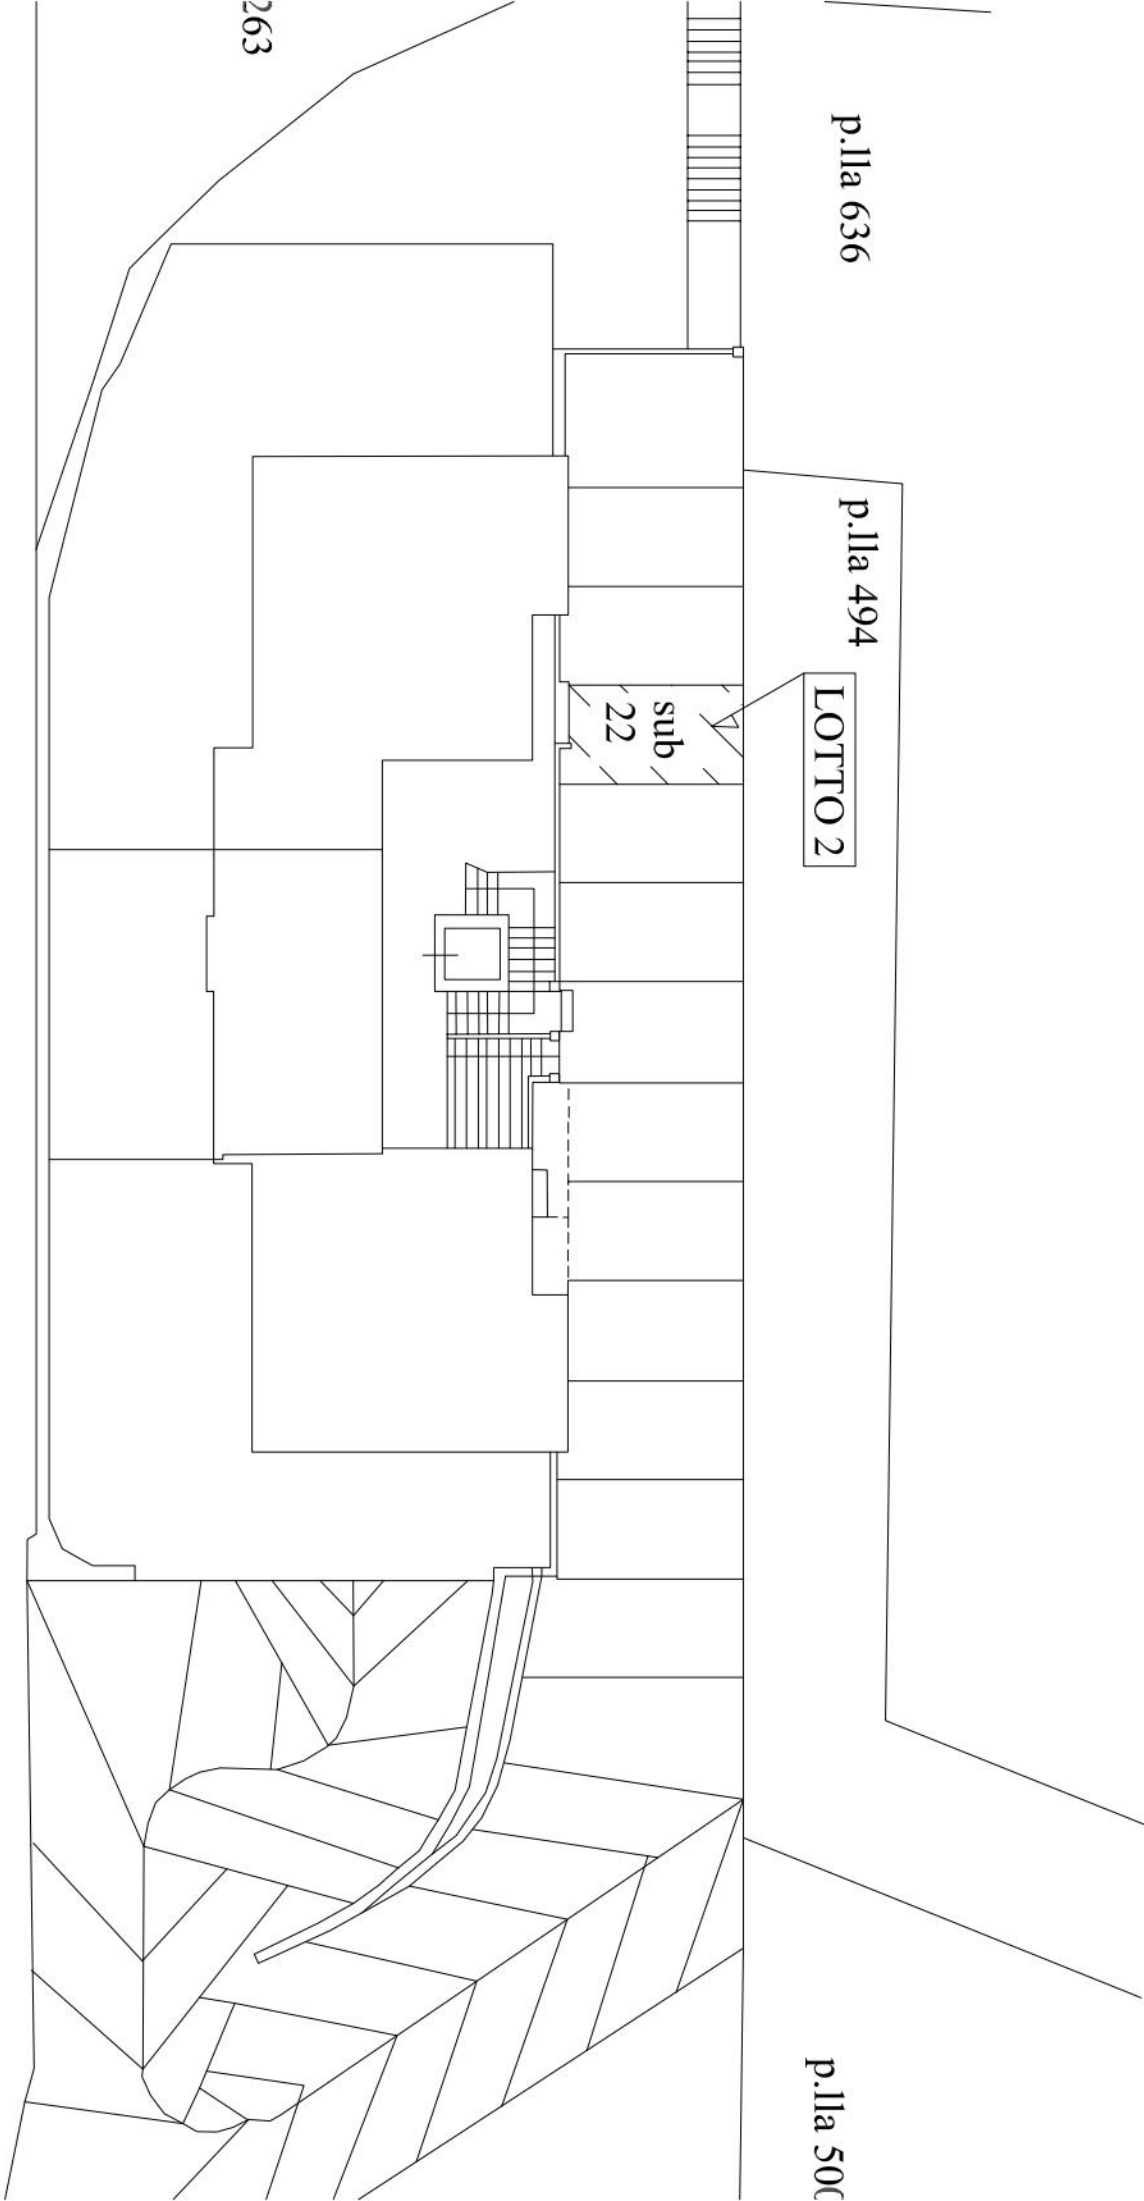

PIANO TERRA

p.lla 268

LOTTO 2



Vista del posto auto sub 22

