


ALLEGATO N. 3

Planimetrie Catastali


ELABORATO PLANIMETRICO	Compilato da: Alai Paolo		Iscritto all'albo: Geometri		Prov. Mantova		N. 2532	
	Comune di Borgo Virgilio - Borgoforte		Foglio: 11		Particella: 86		25/03/2026 del	
	Dimostrazione grafica dei subalterni		Tipo Mappale n.		del		Scala 1 : 200	

Agenzia delle Entrate
CATASTO FABBRICATI
Ufficio provinciale di Mantova

PIANO TERRA

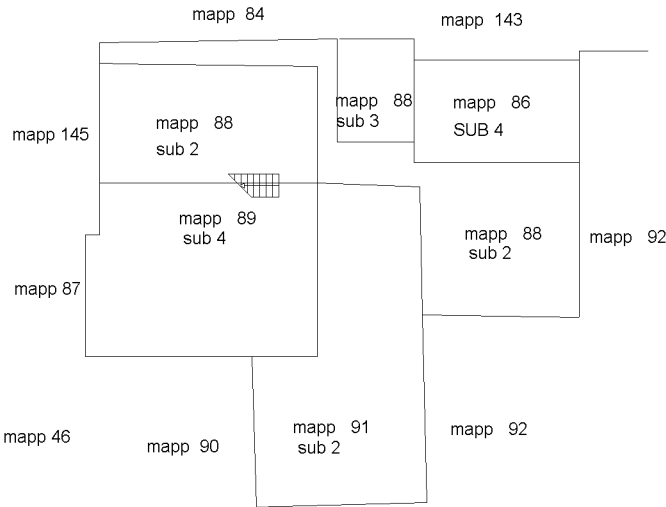

PIANO PRIMO

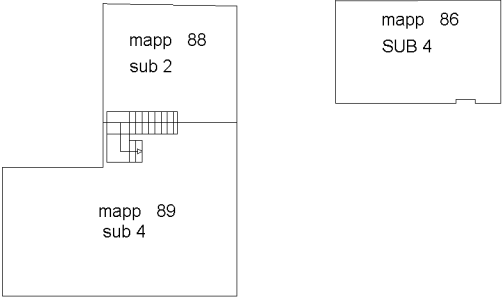

Ultima planimetria in atti




Agenzia delle Entrate
CATASTO FABBRICATI
Ufficio Provinciale di
Mantova

Dichiarazione protocollo n. MN0019913 del 25/03/2026	
Comune di Borgo Virgilio - Borgoforte	
Via Mantova (borgoforte) civ. 834/B	
Identificativi Catastali:	Compilata da: Alai Paolo
Sezione:	Iscritto all'albo: Geometri
Foglio: 11	
Particella: 86	Prov. Mantova
Subalterno: 4	N. 2532

Planimetria
Scheda n. 1 Scala 1:200

PIANO TERRA

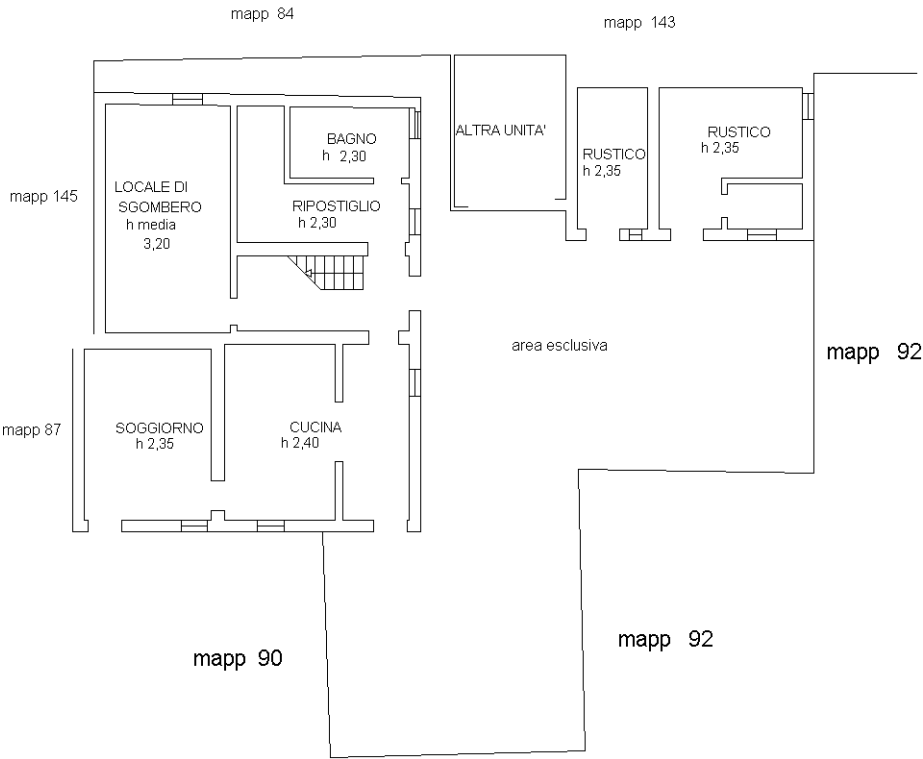

PIANO PRIMO




Ultima planimetria in atti

Agenzia delle Entrate
CATASTO FABBRICATI
Ufficio Provinciale di
Mantova

Dichiarazione protocollo n. MN0019922del 25/03/2026	
Comune di Borgo Virgilio - Borgoforte	
Via Mantova (borgoforte)	civ. 834/B
Identificativi Catastali:	Compilata da:
Sezione:	Alai Paolo
Foglio: 11	Iscritto all'albo:
Particella: 86	Geometri
Subalterno: 5	Prov. Mantova
	N. 2532

Planimetria
Scheda n. 1 Scala 1:100

PIANO TERRA

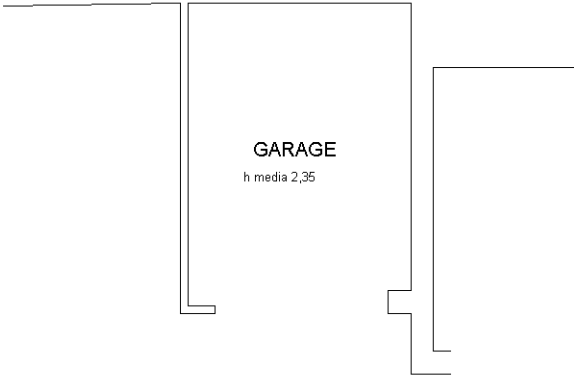

Ultima planimetria in atti