

Agenzia del Territorio
CATASTO FABBRICATI
Ufficio Provinciale di
Sassari

Dichiarazione protocollo n. SS0315587 del 05/11/2008

Planimetria di u.i.u. in Comune di Tempio Pausania

Reg. Brottu

civ.

Identificativi Catastali:

Sezione:

Foglio: 180

Particella: 402

Subalterno:

Compilata da:
Muzzu Vittorio


Iscritto all'albo:
Geometri

Prov. Sassari

N. 1780

Scheda n. 1


Scala 1:200

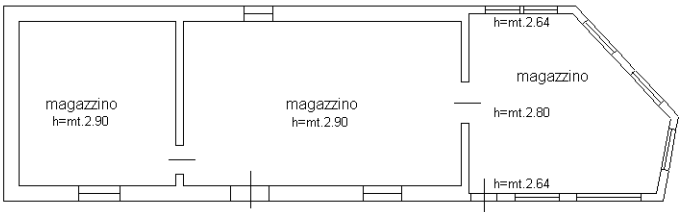

PIANO TERRA

H = mt. 2.64-2.90

Nord

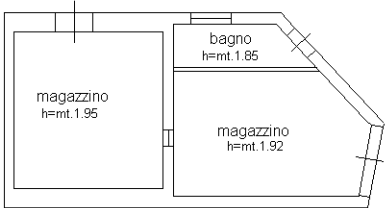

PIANO SEMINTERRATO

H = mt. 1.85-1.95

Ultima planimetria in atti

Data: 02/11/2020 - n. T324364 - Richiedente: CLCSLV71H46G015J

Totale schede: 1 - Formato di acquisizione: A4(210x297) - Formato stampa richiesto: A4(210x297)

ELABORATO PLANIMETRICO		Agenzia delle Entrate	
Compilato da: Gelsomino Antonica		CATASTO FABBRICATI	
Iscritto all'albo: Geometri		Ufficio Provinciale di	
Prov. Sassari		Sassari	
N. 02015			
Comune di Tempio Pausania		Protocollo n. SS0008432 del 30/01/2018	
Sezione:	Foglio: 180	Particella: 487	Tipo Mappale n. 110960 del 18/09/2017
Dimostrazione grafica dei subalterni		Scala 1 : 500	
MAPPALE 401 1 MAPPALE 432 PIANO TERRA NORD			

Ultima planimetria in atti