

Agenzia del Territorio
CATASTO FABBRICATI
Ufficio Provinciale di
Trapani

Dichiarazione protocollo n. TP0112830 del 18/08/2005

Planimetria di u.i.u. in Comune di Custonaci

Via Scucina

civ. 159

Identificativi Catastali:

Sezione:

Foglio: 87

Particella: 70

Subalterno: 6

Compilata da:

Palmeri Giuseppe Paolo

Iscritto all'albo:

Geometri


Prov. Trapani

N. 1381

Scheda n. 1


Scala 1:200

PIANO TERRA
Hmed=2.50

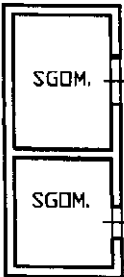


PIANO TERRA
H=3.50

PIANO PRIMO
H=3.00

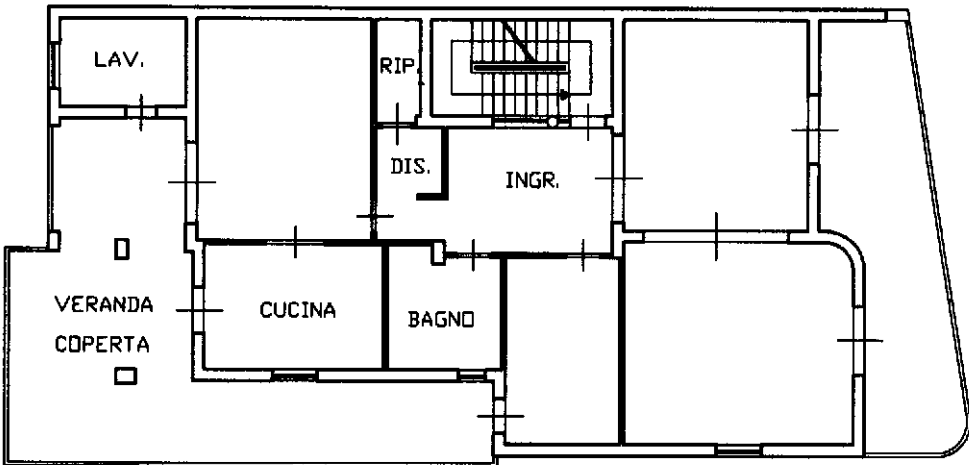

PIANO SECONDO
Hmed=3.00

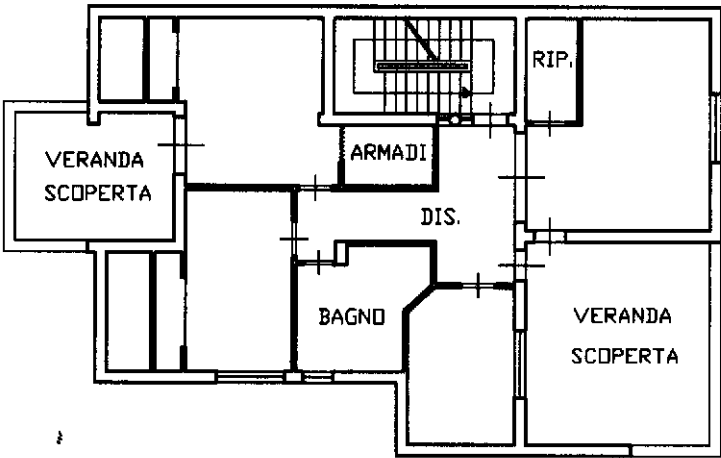

NORD

Ultima planimetria in atti