

Agenzia del Territorio
CATASTO FABBRICATI
ufficio provinciale di
Brescia

Dichiarazione protocollo n. BS0087962 del 30/03/2006
Planimetria di u.i.u. in Comune di Erbusco
Via Carducci


civ.

Identificativi Catastali:
Sezione: NCT
Foglio: 7
Particella: 312
Subalterno: 7

Compilata da:
Cugola Fabio Primo
Iscritto all'albo:
Geometri
Prov. Brescia
N. 3630

Scala 1: 200

n. 1

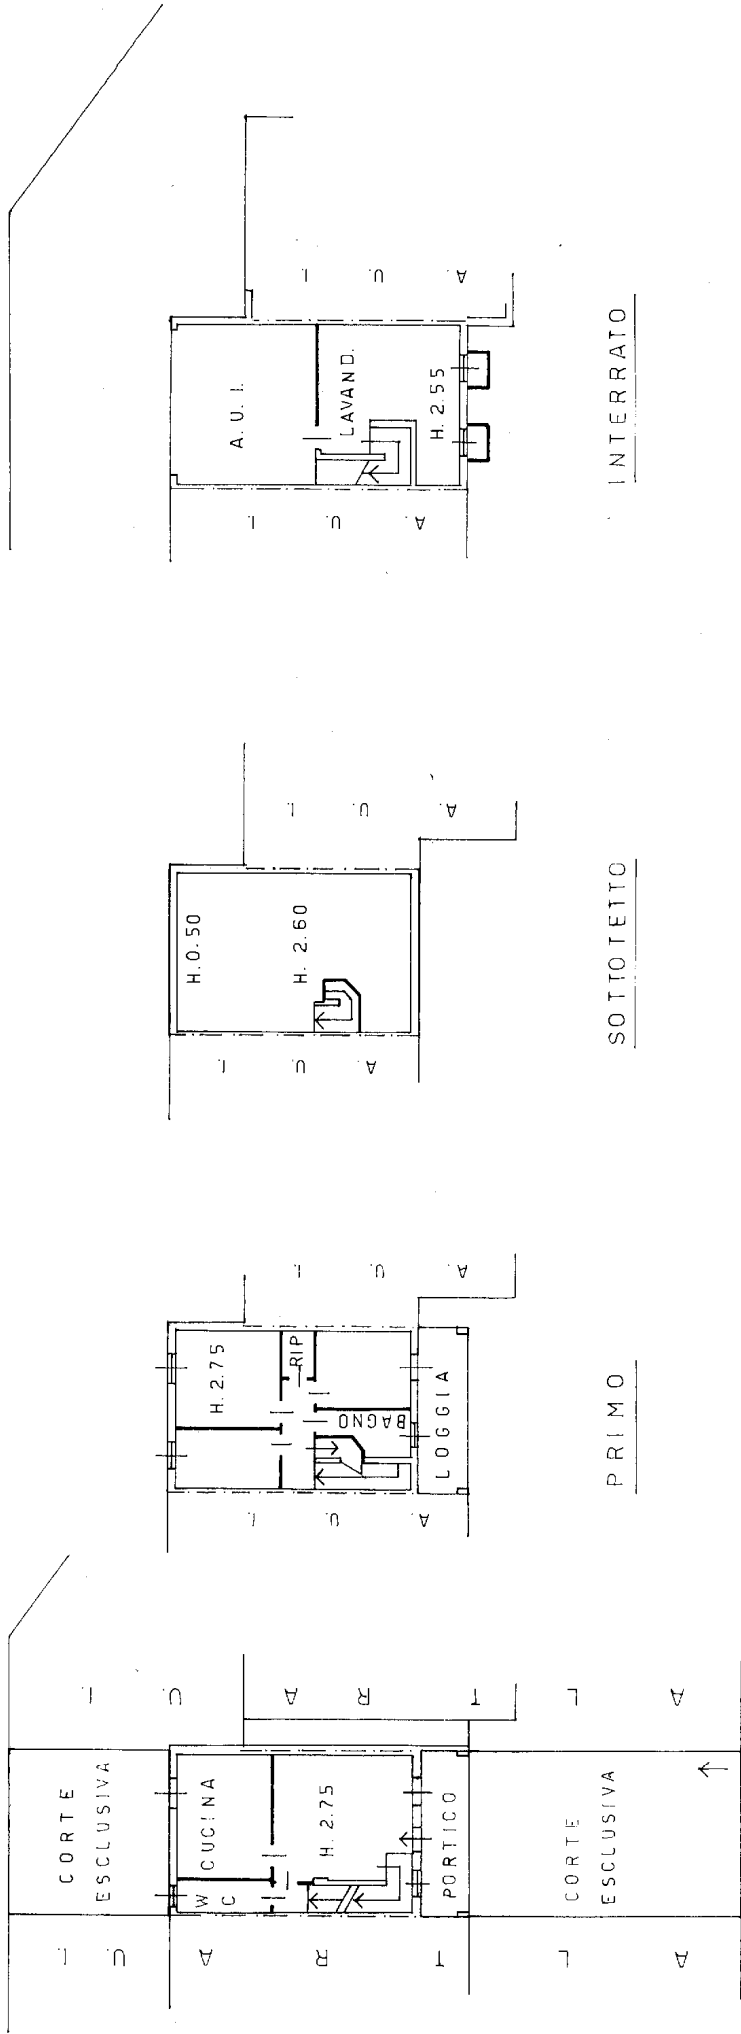

PIANO TERRA

PRIMO

SOTTOTETTO


INTERRATO



Agenzia del Territorio
CATASTO FABBRICATI
Ufficio Provinciale di
Brescia

Dichiarazione protocollo n. BS0087962 del 30/03/2006	
Planimetria di u.i.u. in Comune di Erbusco	
Via Carducci civ.	
Identificativi Catastali:	Compilata da:
Sezione: NCT	Cugola Fabio Primo
Foglio: 7	Iscritto all'albo:
Particella: 312	Geometri
Subalterno: 24	Prov. Brescia N. 3630

Scheda n. 1 Scala 1:200

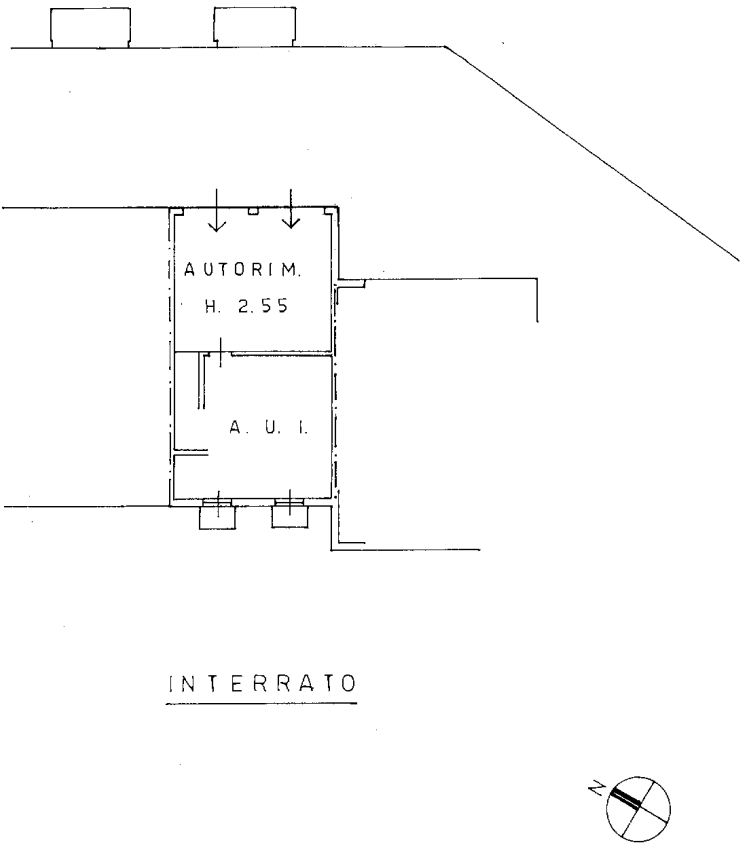



Autore: Regione Lombardia
 Commenti:

Scala: 1:567

All. 3 - estratti mappa e vedute aeree



All. 3 - estratti mappa e vedute aeree