

Agenzia delle Entrate
CATASTO FABBRICATI
Ufficio Provinciale di
Cagliari

Dichiarazione protocollo n. CA0010554 del 02/02/2023

Comune di Cagliari

Viale Elmas

civ. 188

Identificativi Catastali:

Sezione: A

Foglio: 2

Particella: 437

Subalterno: 18

Compilata da:

Lai Enrico

Iscritto all'albo:

Architetti

Prov. Cagliari


N. 298

Planimetria


Scheda n. 1

Scala 1:200

Piano Terra

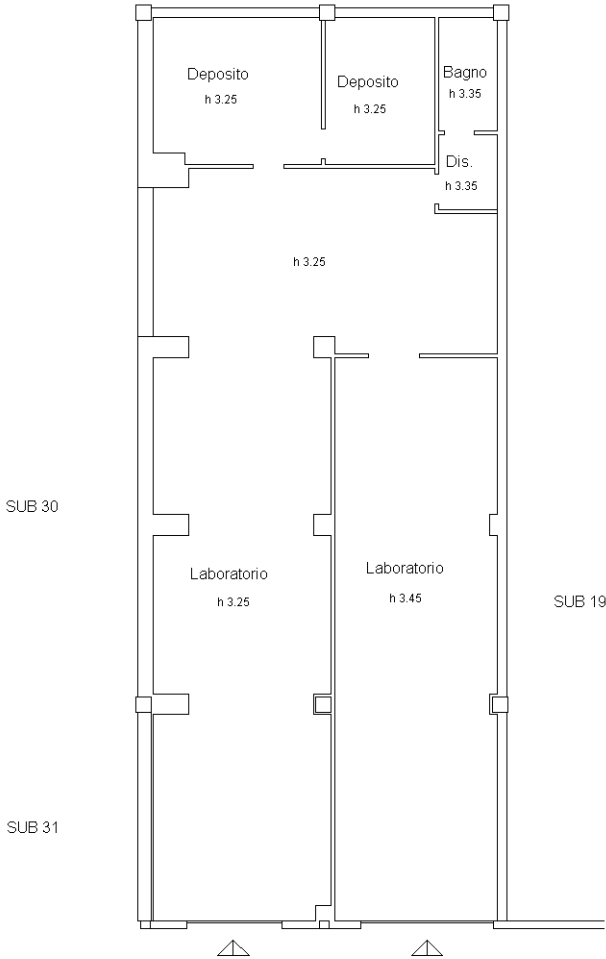

N

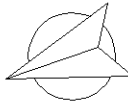

Ultima planimetria in atti