

TRIBUNALE ORDINARIO - MONZA
ESPROPRIAZIONI IMMOBILIARI

R.G.E. n. 148/2024

PRECISAZIONI IN MERITO AL LOTTO 25


Si precisa che l'unità immobiliare di cui al Lotto 25, ed identificata al Catasto Fabbricati del Comune di Besana Brianza al Foglio 29 Mappale 496 Subalterno 149 è un **POSTO AUTO SCOPERTO** così come correttamente individuato dalla planimetria catastale e dalla documentazione fotografica.

Seregno, 11 Giugno 2025

Il CTU
geom. Maurizio Cerana



Agenzia del Territorio CATASTO FABBRICATI Ufficio Provinciale di Milano	Dichiarazione protocollo n. MI0262128 del 09/04/2010	
	Planimetria di u.i.u. in Comune di Besana In Brianza Via Beato Angelico civ. 3	
Scheda n. 1 Scala 1:200	Identificativi Catastali:	Compilata da: Giovanni Sala
	Sezione: Foglio: 29 Particella: 496 Subalterno: 149	Iscritto all'albo: Geometri Prov. Monza E Brianza N. 286

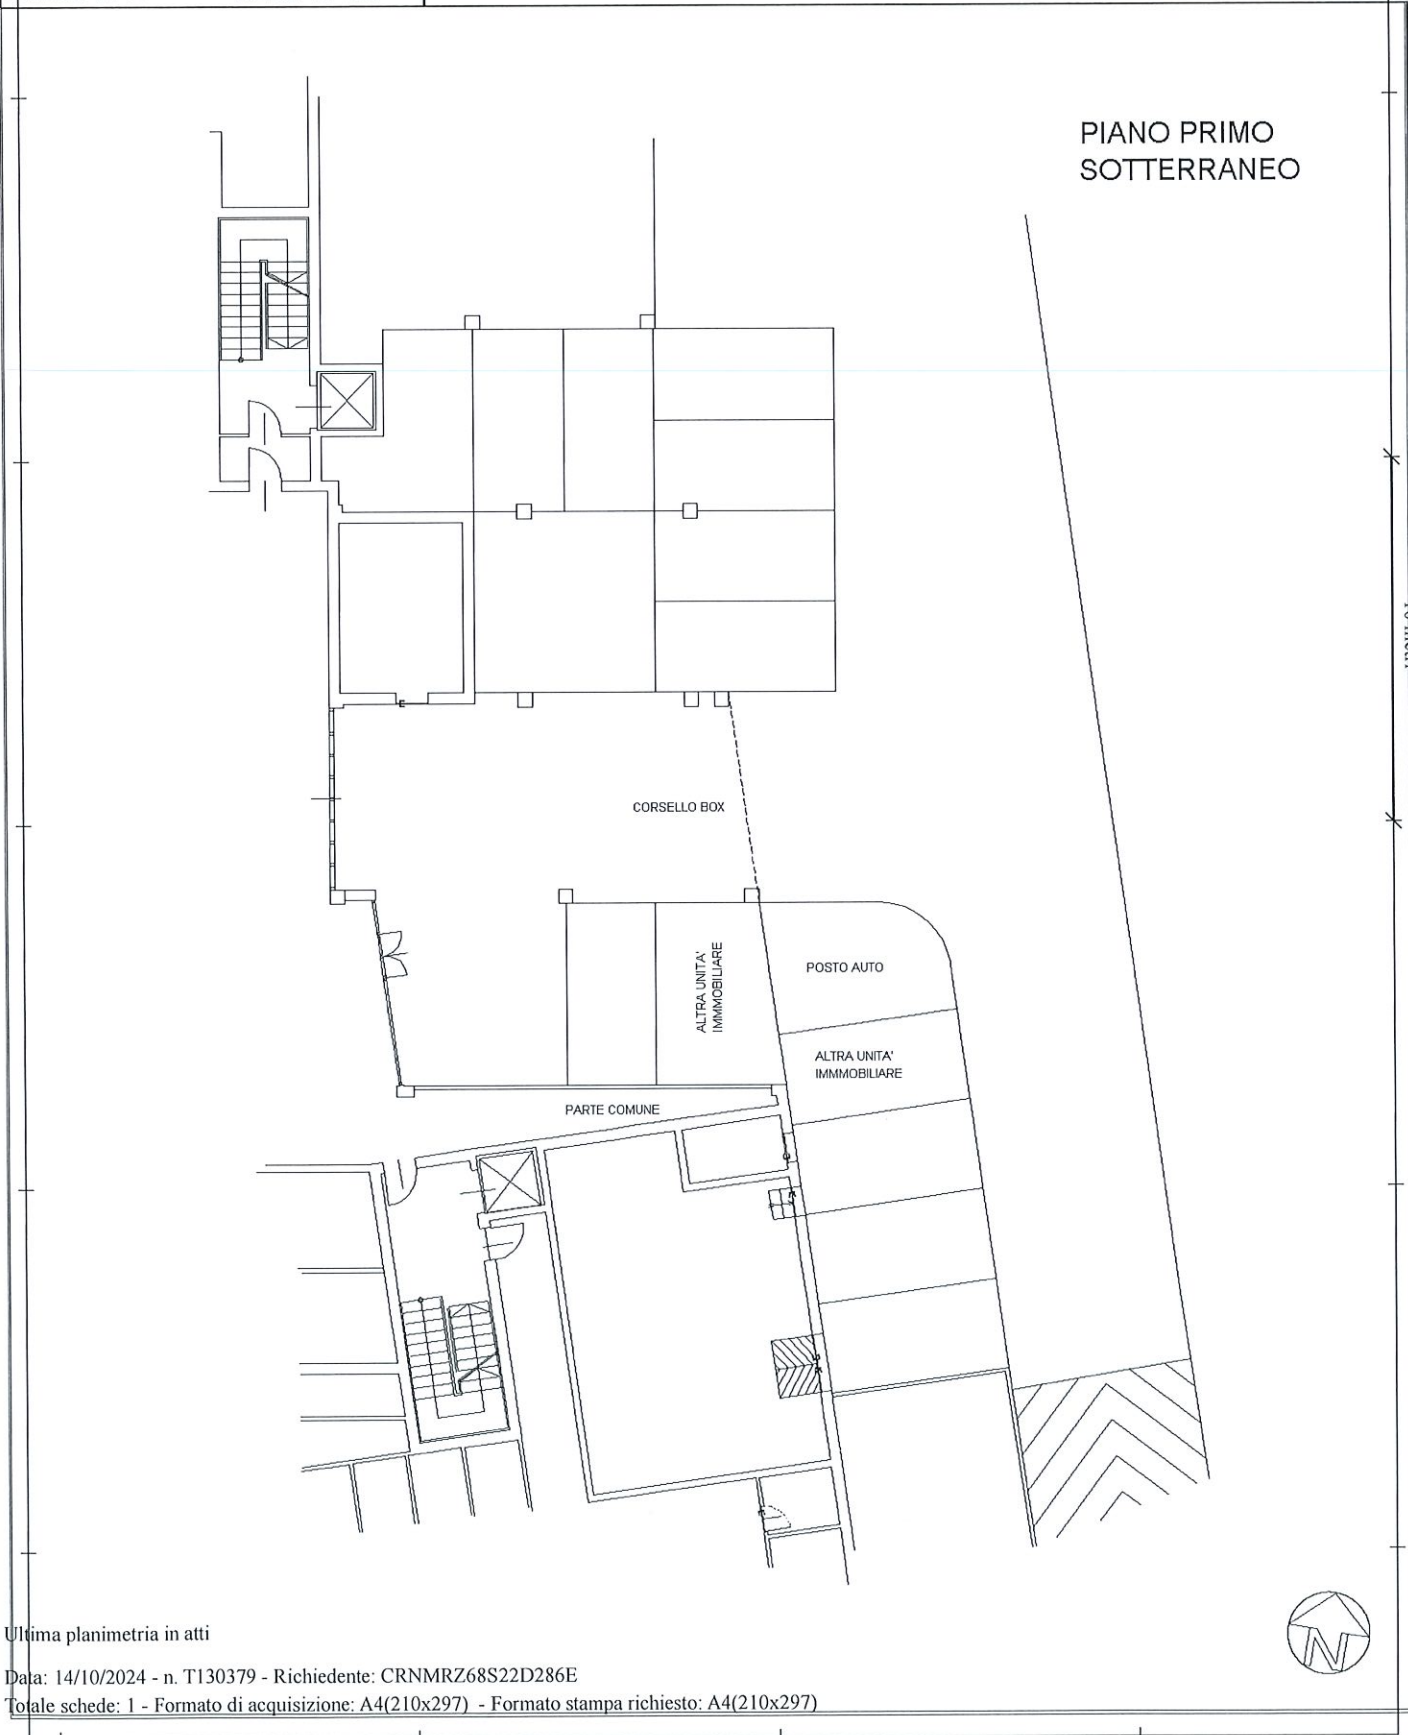

Ultima planimetria in atti

Data: 14/10/2024 - n. T130379 - Richiedente: CRNMRZ68S22D286E

Totale schede: 1 - Formato di acquisizione: A4(210x297) - Formato stampa richiesto: A4(210x297)

Catasto dei Fabbricati - Situazione al 14/10/2024 - Comune di BESANA IN BRIANZA(A818) - < Foglio 29 - Particella 496 - Subalterno 149 >
VIA BEATO ANGELICO n. 3 Interno P5 Piano S1