




|                                       |  |   |  |
|---------------------------------------|--|---|--|
| <b>ELABORATO PLANIMETRICO</b>         |  | <b>Agenzia delle Entrate</b><br><b>CATASTO FABBRICATI</b><br><b>Ufficio Provinciale di</b><br><b>Cuneo</b> |  |
| Compilato da:<br>Fino Corrado         |  |   |  |
| Iscritto all'albo:<br>Geometri        |  |   |  |
| Prov. Cuneo                           |  | N. 02217                                                                                                   |  |
| Comune di Cuneo                       |  | Protocollo n. CN0265859 del 20/11/2014                                                                     |  |
| Sezione: Foglio: 140 Particella: 1006 |  | Tipo Mappale n. 222119 del 14/10/2014                                                                      |  |
| Dimostrazione grafica dei subalterni  |  | Scala 1 : 500                                                                                              |  |

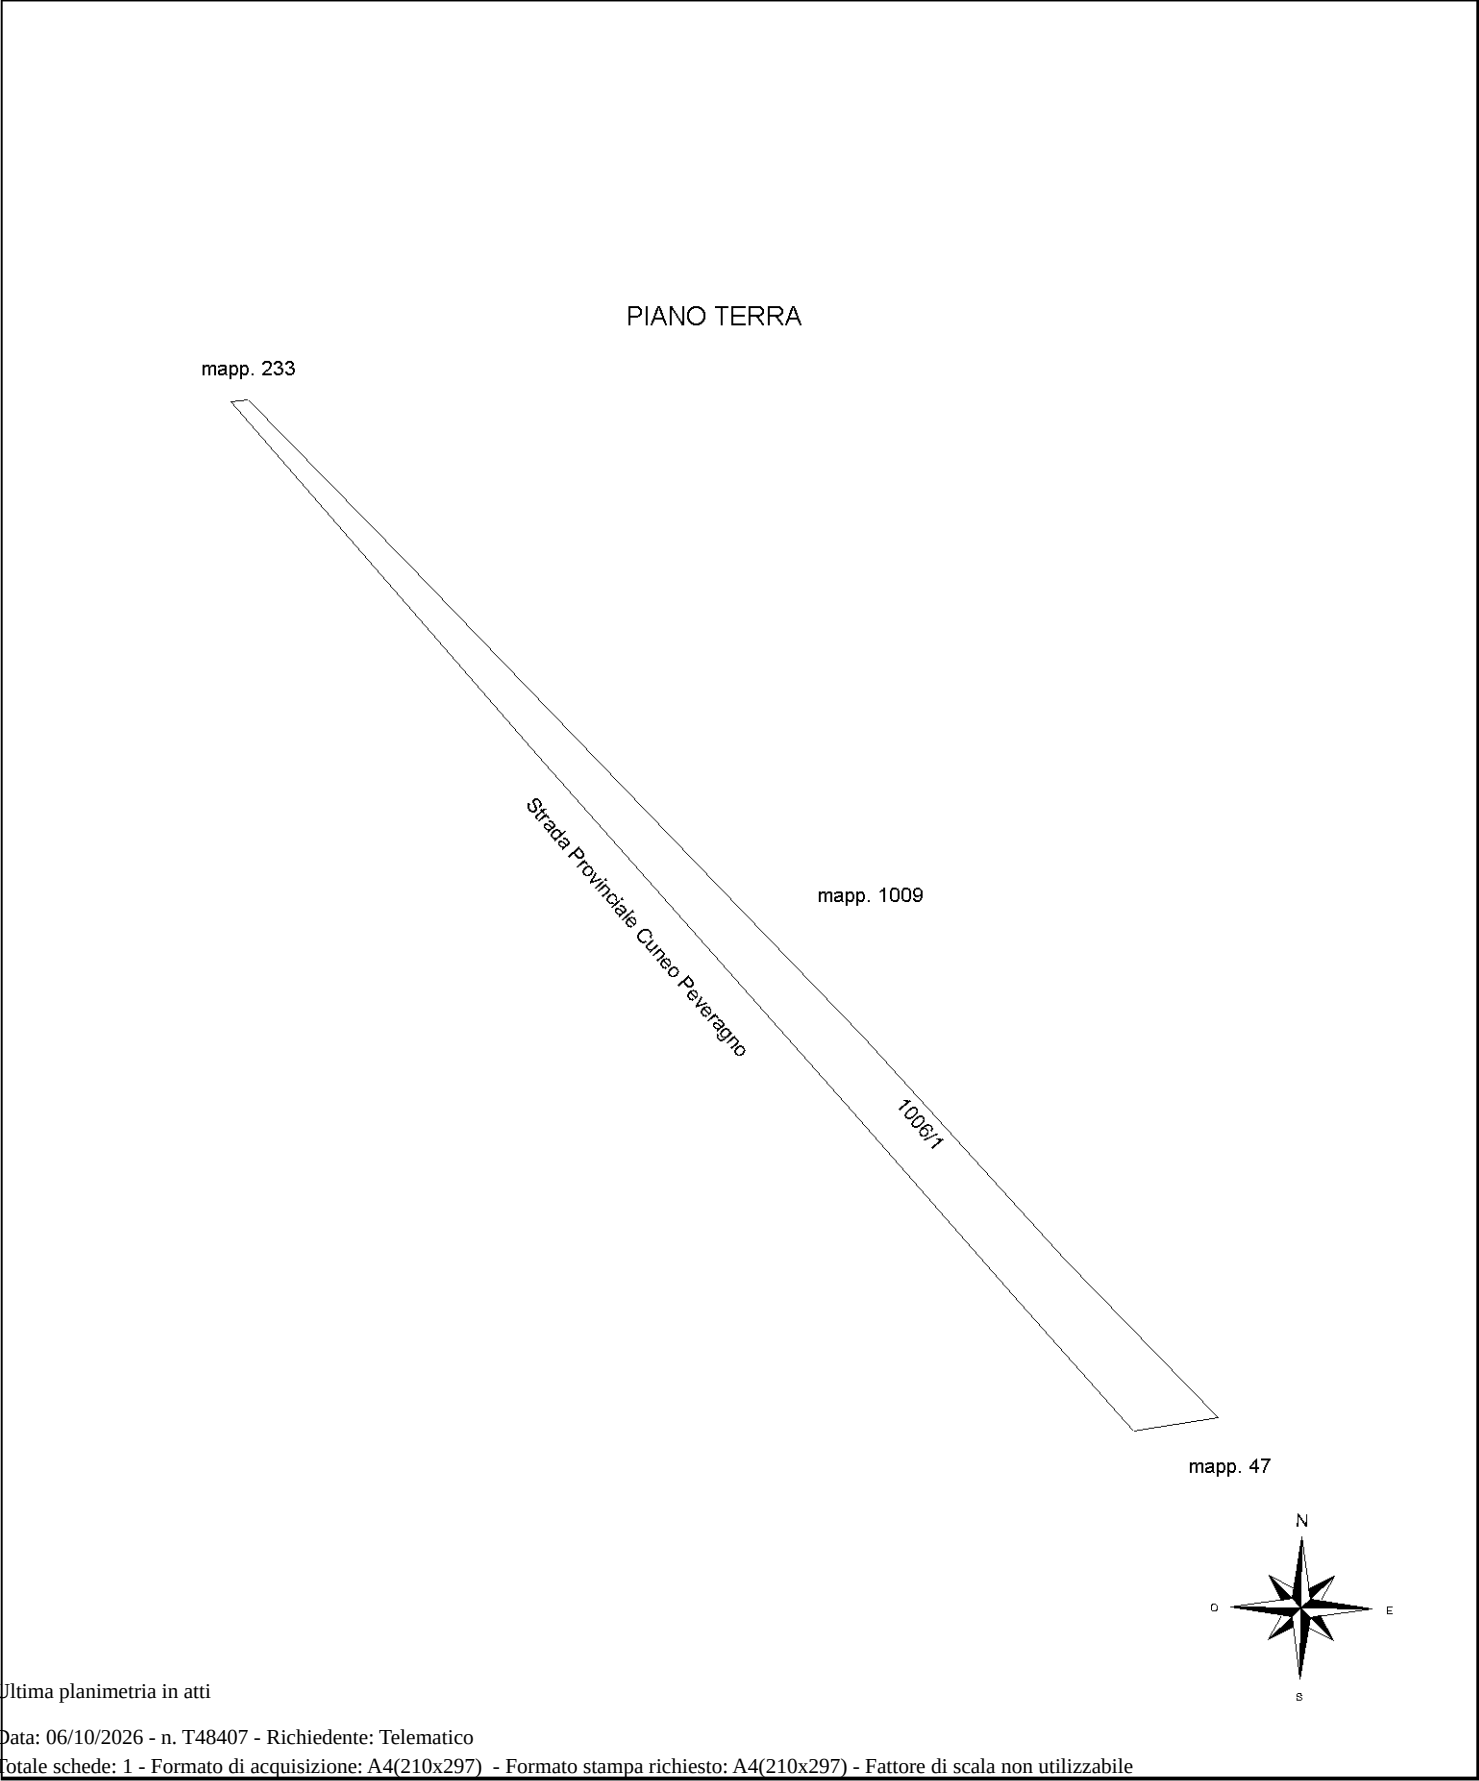



Ultima planimetria in atti






**Agencia delle Entrate**  
**CATASTO FABBRICATI**  
provinciale di Cuneo

|                                      |  |                                                     |                             |             |          |
|--------------------------------------|--|-----------------------------------------------------|-----------------------------|-------------|----------|
| <b>ELABORATO PLANIMETRICO</b>        |  | Compilato da: Fino Corrado                          | Iscritto all'albo: Geometri | Prov. Cuneo | N. 02217 |
| Comune di Cuneo                      |  | Sezione: Foglio: 140                                | Particella: 1009            | Prov. Cuneo | N. 02217 |
| Dimostrazione grafica dei subalterni |  | Tipo Mappale n. 231087 del 21/10/2014 Scala 1 : 500 |                             |             |          |

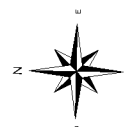 

|   |  |   |  |
|---|--|---|--|
| <b>ELABORATO PLANIMETRICO</b>   |  | <b>Agenzia delle Entrate</b><br><b>CATASTO FABBRICATI</b><br><b>Ufficio Provinciale di</b><br><b>Cuneo</b> |  |
| Compilato da:<br>Fino Corrado   |  |   |  |
| Iscritto all'albo:<br>Geometri   |  |   |  |
| Prov. Cuneo   |  | N. 02217                                                                                                   |  |
| Comune di Cuneo   |  | Protocollo n. CN0272407 del 27/11/2014                                                                     |  |
| Sezione: Foglio: 140 Particella: 1012   |  | Tipo Mappale n. 231087 del 21/10/2014                                                                      |  |
| Dimostrazione grafica dei subalterni   |  | Scala 1 : 500                                                                                              |  |
| <div>PIANO TERRA</div> <div><div>mapp. 1009</div><div>mapp. 233</div><div>mapp. 384</div><div>mapp. 232</div><div>mapp. 456</div><div>1012/1</div></div> <div><div>N</div><div>O</div><div>E</div><div>S</div></div> |  |   |  |
| Ultima planimetria in atti   |  |   |  |
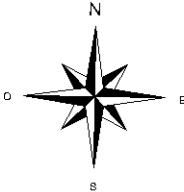
|   |             |                                        |                                       |
|---|-------------|----------------------------------------|---------------------------------------|
| <b>ELABORATO PLANIMETRICO</b>   |             | <b>Agenzia delle Entrate</b>           |                                       |
| Compilato da:<br>Fino Corrado   |             | <b>CATASTO FABBRICATI</b>              |                                       |
| Iscritto all'albo:<br>Geometri   |             | <b>Ufficio Provinciale di</b>          |                                       |
| Prov. Cuneo   |             | <b>Cuneo</b>                           |                                       |
| N. 02217   |             |                                        |                                       |
| Comune di Cuneo   |             | Protocollo n. CN0272422 del 27/11/2014 |                                       |
| Sezione:   | Foglio: 140 | Particella: 1014                       | Tipo Mappale n. 231087 del 21/10/2014 |
| Dimostrazione grafica dei subalterni   |             |                                        | Scala 1 : 500                         |
| <div>PIANO TERRA</div> <div><div>mapp. 1009</div><div>1014/1</div><div>mapp. 1015</div><div>mapp. 1009</div></div> <div></div> |             |                                        |                                       |

Ultima planimetria in atti





