


PIANTA STABILIMENTO scala 1:250

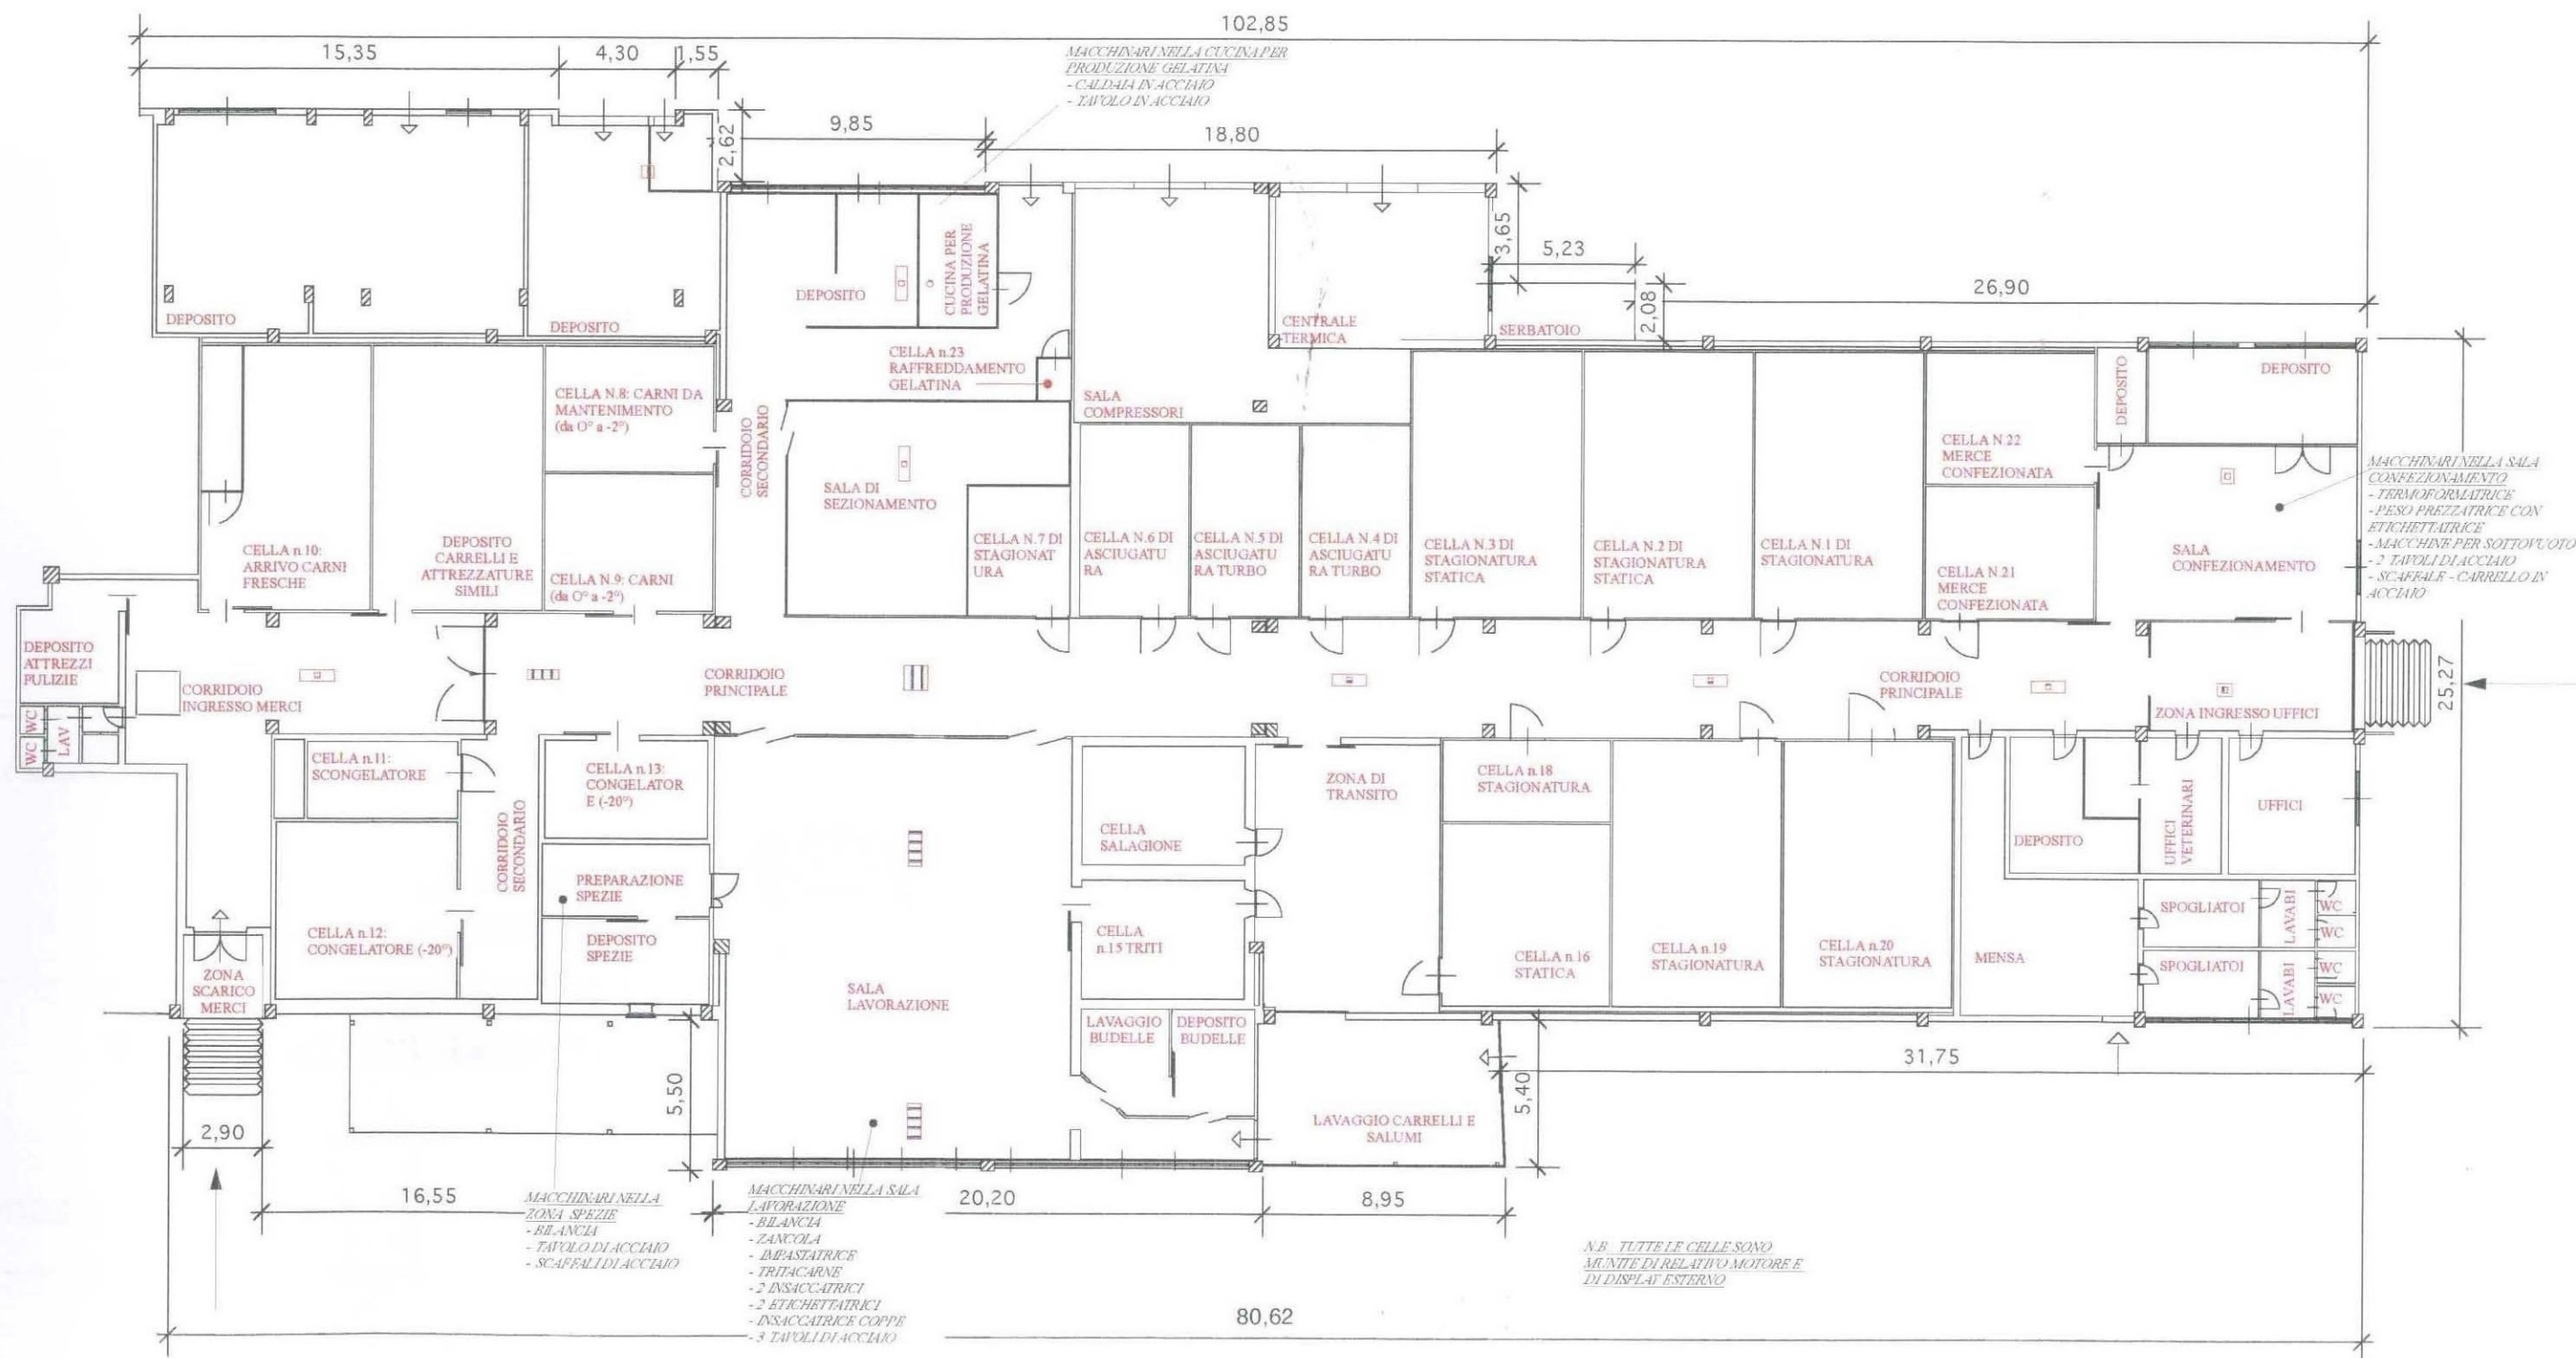

N.B. TUTTE LE CELLE SONO MUNITE DI RELATIVO MOTORE E DI DISPLAY ESTERNO