

Agenzia del Territorio
CATASTO FABBRICATI
Ufficio Provinciale di
Milano

Dichiarazione protocollo n. MI0637947 del 19/07/2011
Planimetria di u.i.u. in Comune di Limbiate
Via Xx Settembre

civ. 11


Identificativi Catastali:
Sezione:
Foglio: 43
Particella: 53
Subalterno: 702

Compilata da:
Macchi Gianluigi
Iscritto all'albo:
Geometri
Prov. Milano

N. 7788

Scheda n. 1 Scala 1:500

PIANO TERRA

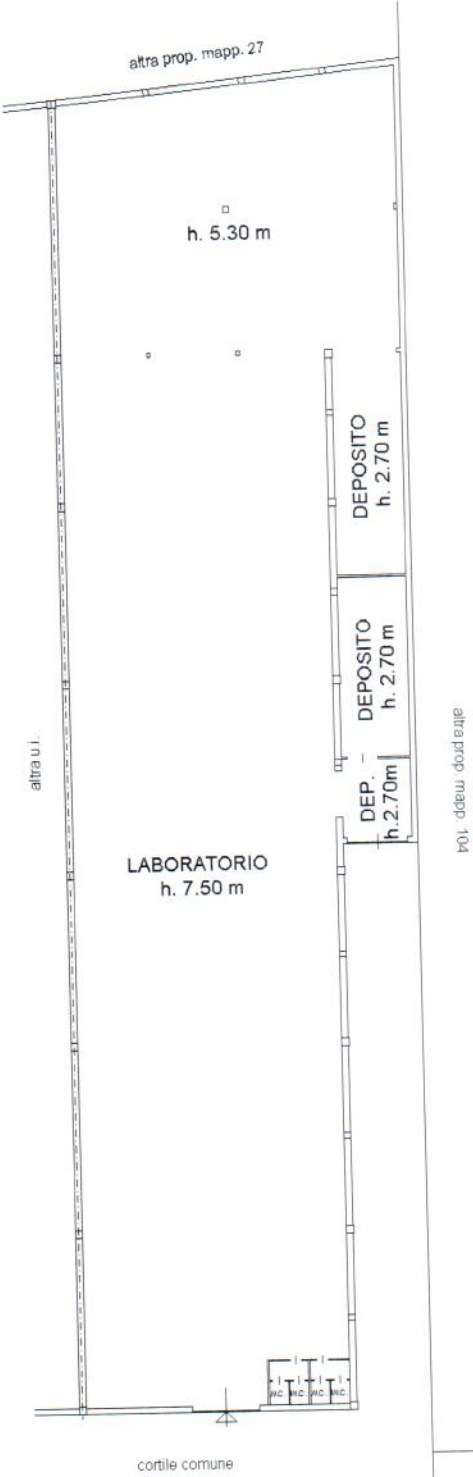

Ultima planimetria in atti

N=5048100

E=1509300

105

1 Particella: 53

Comune: (MI) LIMBIATE
Foglio: 43

Scala originale: 1:1000
Dimensione cornice: 267.000 x 189.000 metri

21-Ago-2022 14:45:54
Protocollo pratica T9277/2022

