


ELABORATO PLANIMETRICO


Agenzia del Territorio  
**CATASTO FABBRICATI**  
 Ufficio Provinciale di  
 Rovigo

|                                              |                                        |
|----------------------------------------------|----------------------------------------|
| Comune di Rovigo                             | Protocollo n. RO0010681 del 13/02/2006 |
| Sezione: RO    Foglio: 17    Particella: 673 | Tipo Mappale n.    del                 |
| Dimostrazione grafica dei subalterni         |                                        |
| Scala 1 : 500                                |                                        |


PIAZZA DI VITTORIO

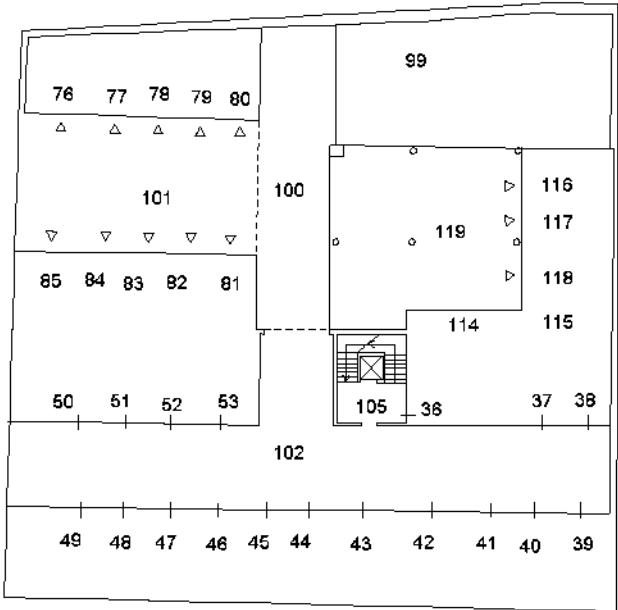


PIANO SEMINTERRATO

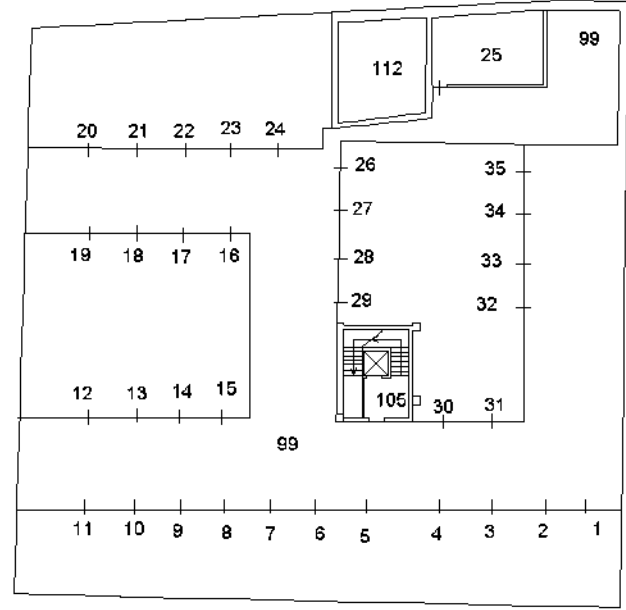

PIANO INTERRATO

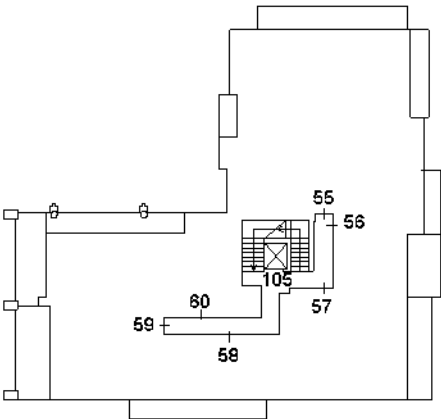

PIANO PRIMO

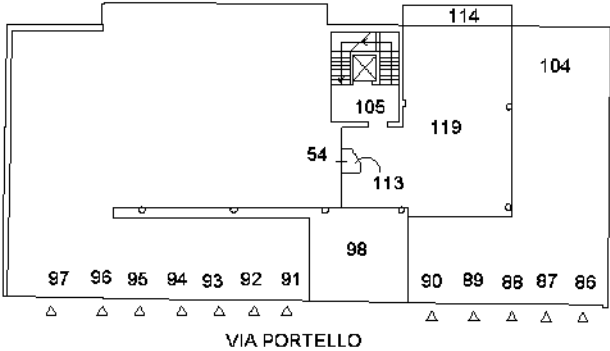

PIANO TERRA

Ultima planimetrica

ELABORATO PLANIMETRICO


Agenzia del Territorio

CATASTO FABBRICATI


Ufficio Provinciale di

Rovigo


|                                              |                                        |
|----------------------------------------------|----------------------------------------|
| Comune di Rovigo                             | Protocollo n. RO0010681 del 13/02/2006 |
| Sezione: RO    Foglio: 17    Particella: 673 | Tipo Mappale n.    del                 |
| Dimostrazione grafica dei subalterni         | Scala 1 : 500                          |

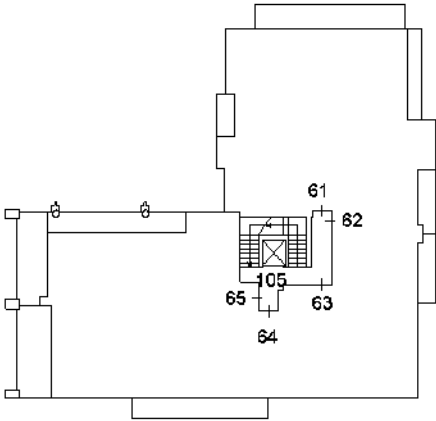


PIANO SECONDO

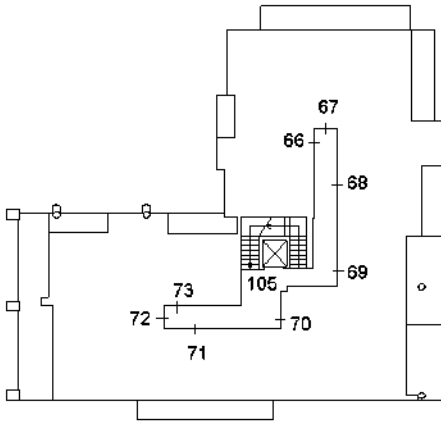

PIANO TERZO

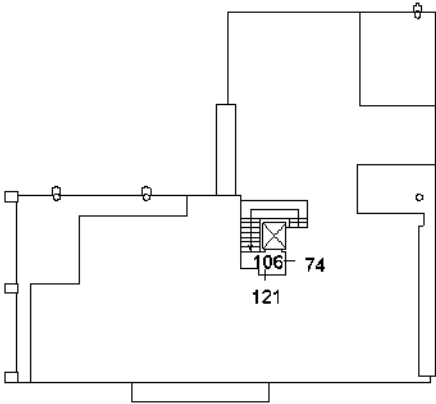

PIANO QUARTO

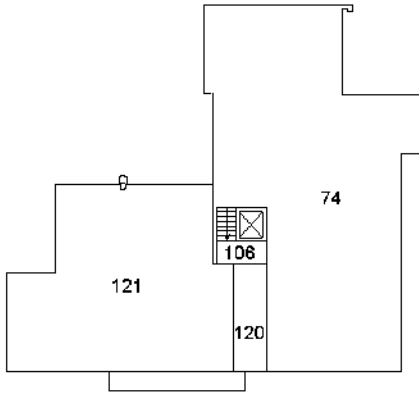

PIANO QUINTO

Ultima planimetria in atti



Agenzia del Territorio  
CATASTO FABBRICATI  
Ufficio Provinciale di  
Rovigo

Dichiarazione protocollo n. RO0095233 del 30/11/2005

Planimetria di u.i.u. in Comune di Rovigo

Piazzale Di Vittorio Giuseppe

civ.

Identificativi Catastali:

Sezione: RO

Foglio: 17

Particella: 673

Subalterno: 117

Scheda n. 1

Scala 1:200

POSTO AUTO

PIANO SEMINTERRATO



Ultima planimetria in atti