



Lotto 1 - Immobile n. 1

Difformità rispetto alla planimetria catastale

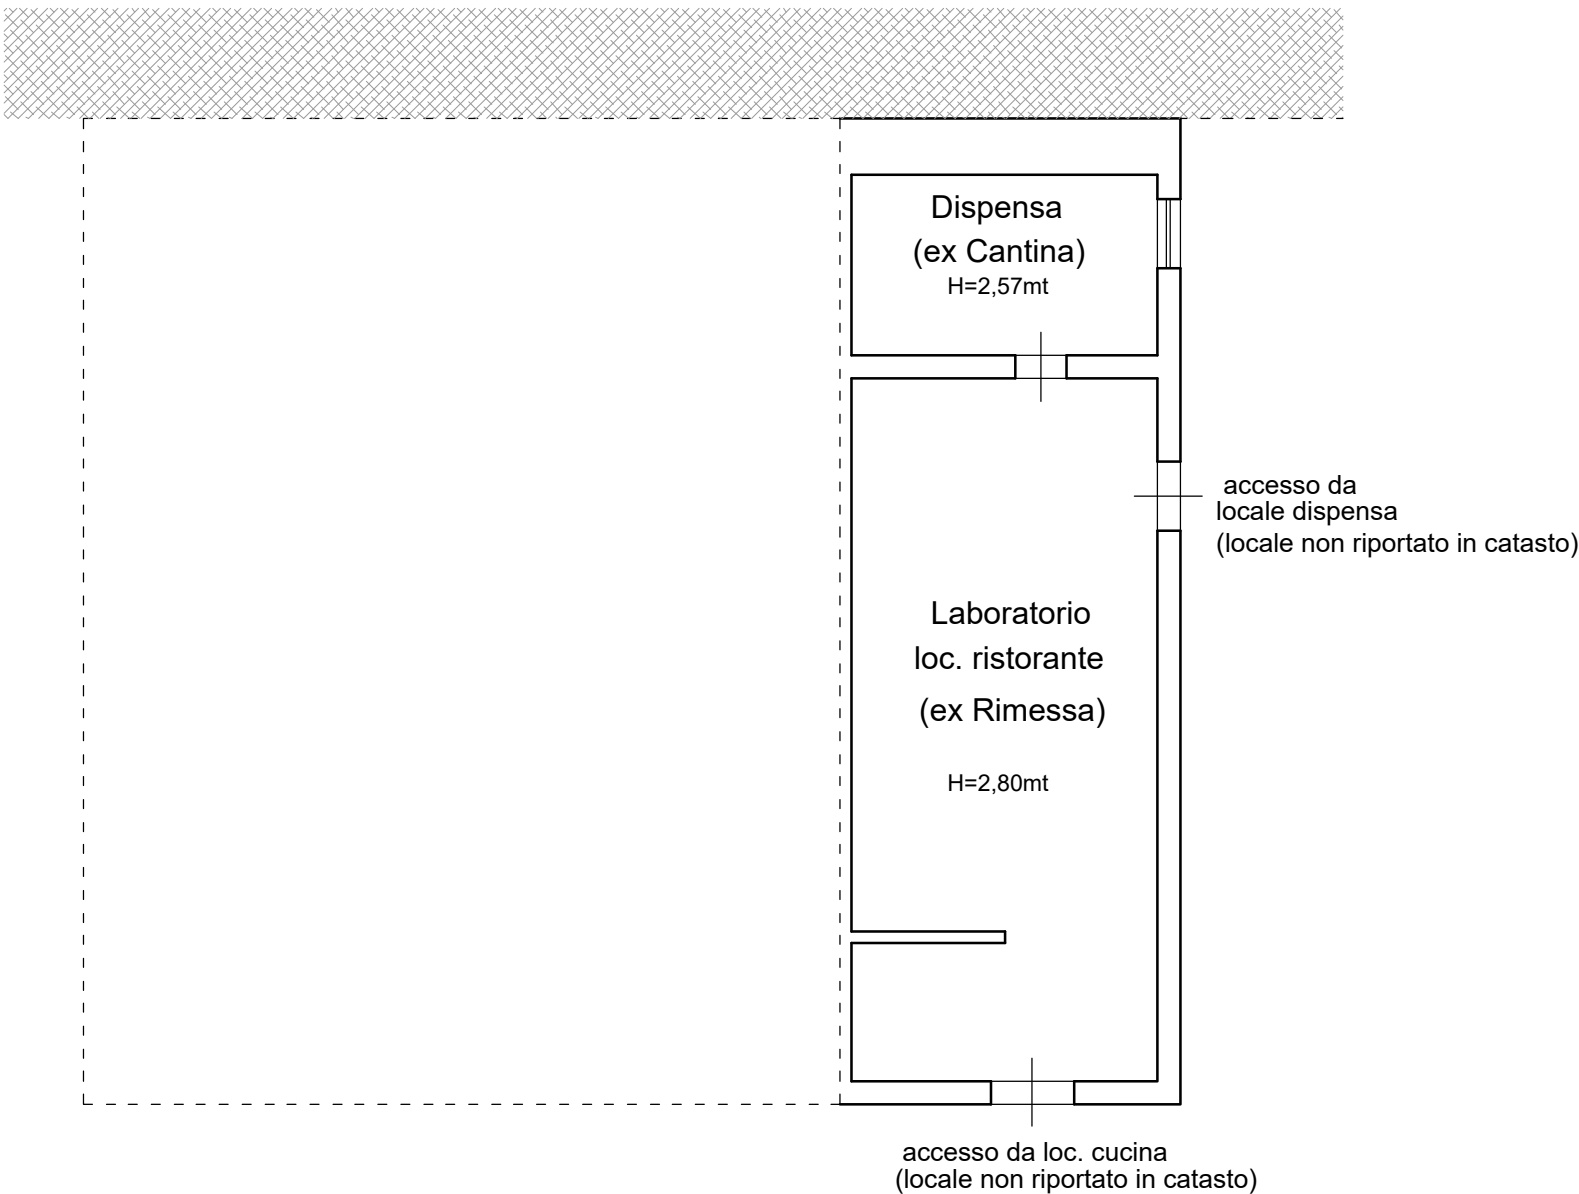

Piano Seminterrato
(TERRA nella plan. catastale)

N.B.: I locali ad uso laboratorio (ex rimessa) e dispensa (ex cantina), ubicati al piano seminterrato, sono esclusi dal lotto di vendita, poiché risultano attualmente annessi al locale ristorante e non dispongono più di accesso diretto dall'esterno

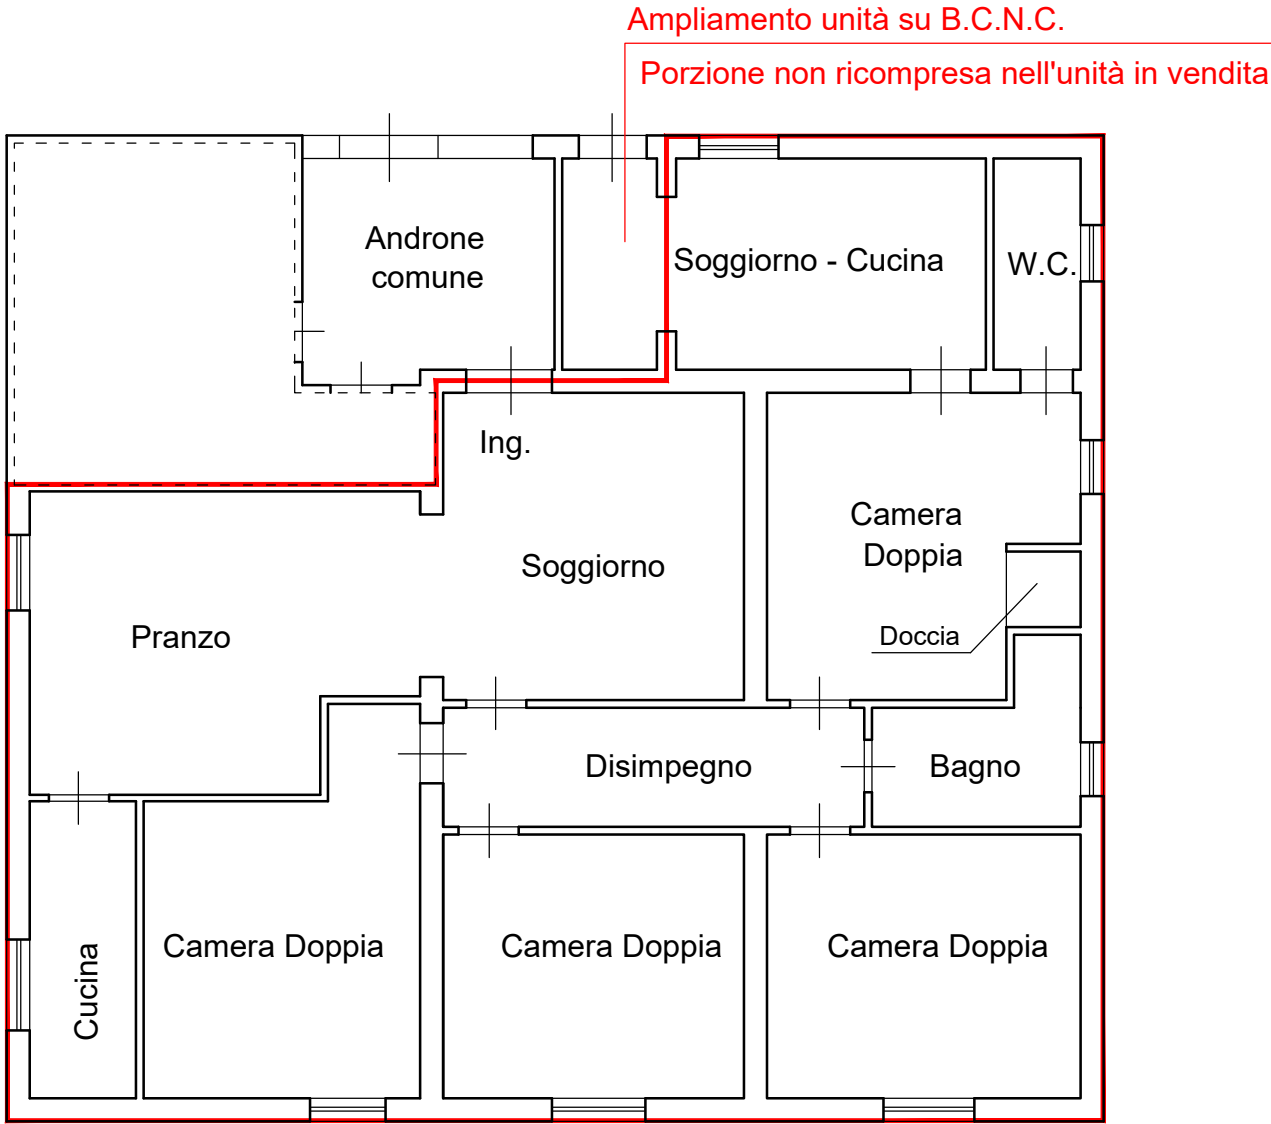

Piano Terra
(PRIMO nella plan. catastale)

H=2,81mt