

Agenzia delle Entrate
CATASTO FABBRICATI
Ufficio provinciale di
Potenza


Dichiarazione protocollo n. PZ0040988 del 03/04/2014
Planimetria di u.i.u. in Comune di Pietragalla
Viale Sen Mario Zotta

civ. SNC

Identificativi Catastali:
Sezione:
Foglio: 32
Particella: 651
Subalterno: 35


Compilata da:
Samela Giammaria
Iscritto all'albo:
Geometri
Prov. Potenza
N. 2926

Scheda n.1
Scala 1: 100

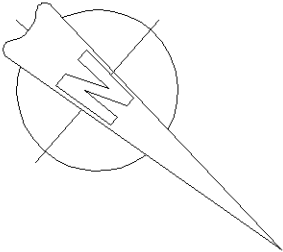

p.lla 2132

PIANO SEMINTERRATO 1

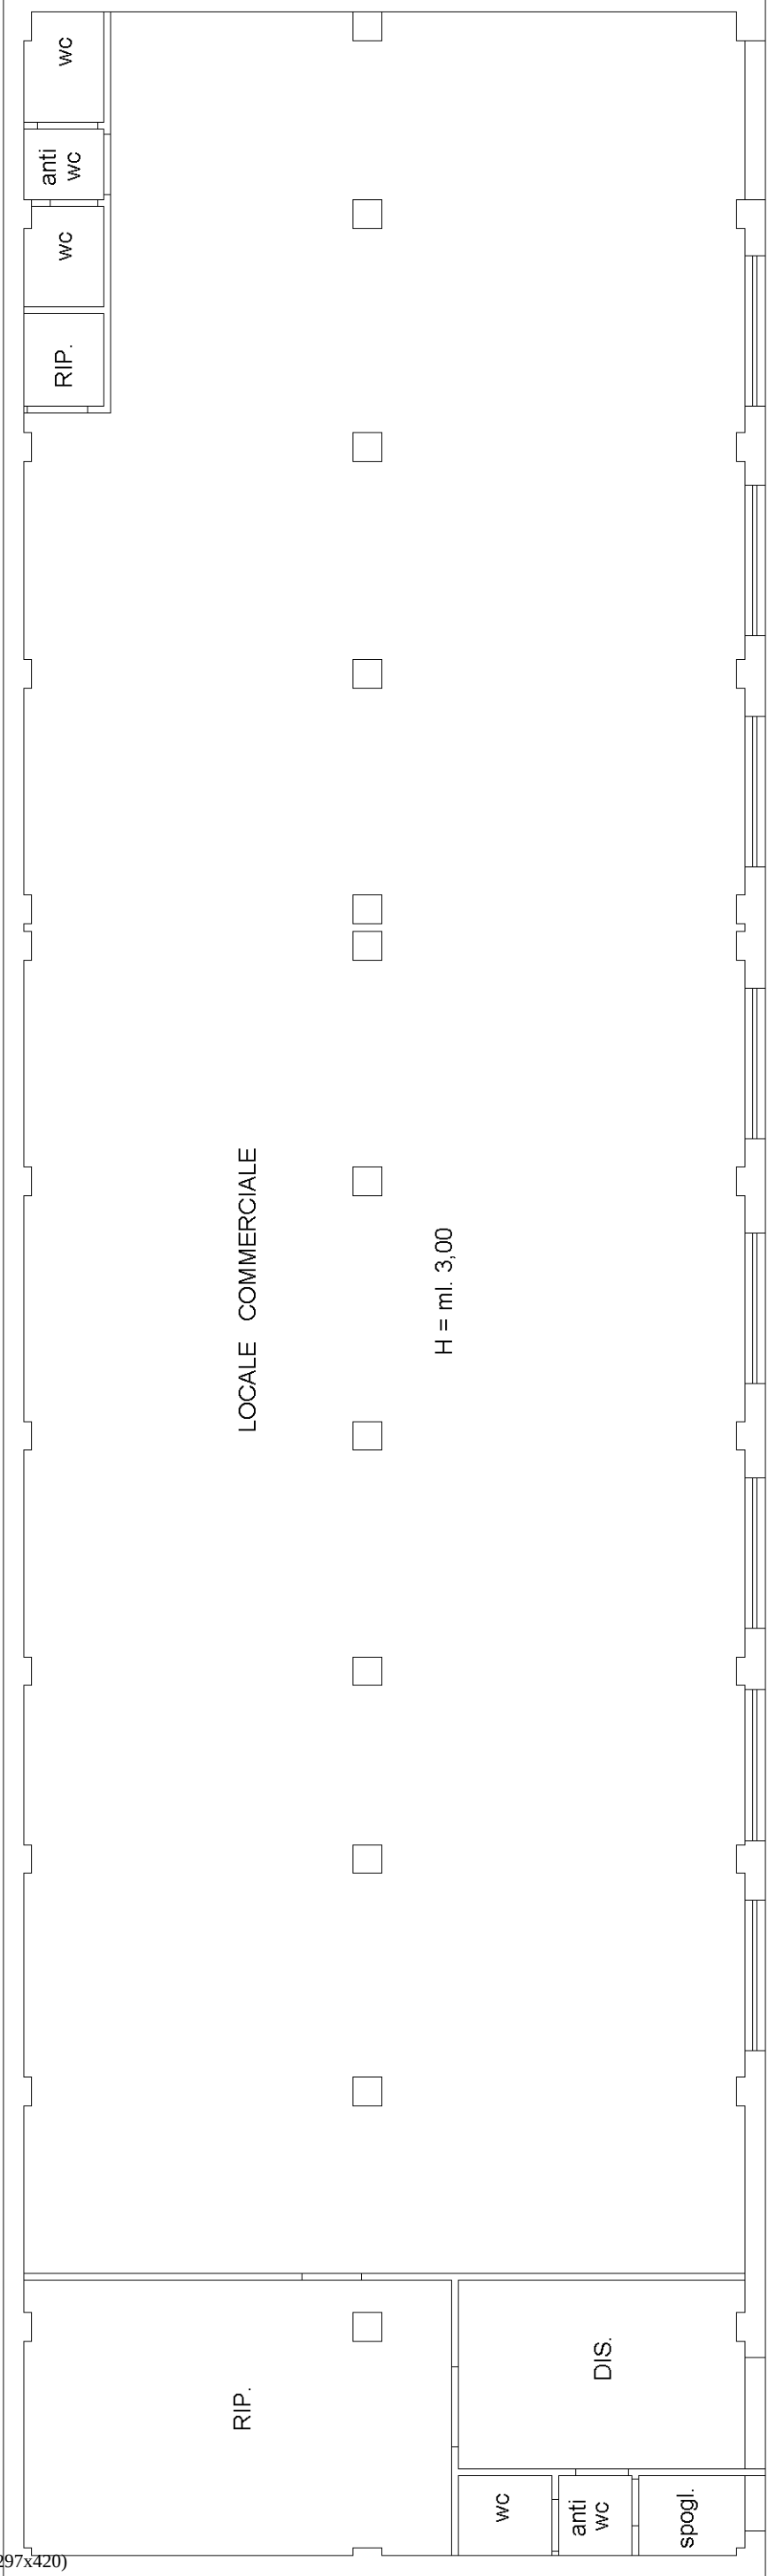

p.lla 2130



p.lla 650

