

ALLEGATO N. 3

Planimetrie Catastali

Ultima planimetria in atti

Agenzia delle Entrate
CATASTO FABBRICATI
Ufficio provinciale di
Mantova

Dichiarazione protocollo n. MN0058077 del 11/08/2026
Comune di Suzzara
Via Ippolito Nievo

civ. 22


Identificativi Catastali:
Sezione: 52
Foglio: 22
Particella: 22
Subalterno: 36

Compilata da:
Alai Paolo
Iscritto all'albo:
Geometri
Prov. Mantova
N. 2532

Planimetria
Scheda 1 di 1
Scheda 1 di 1

Scala 1: 200

PIANO PRIMO

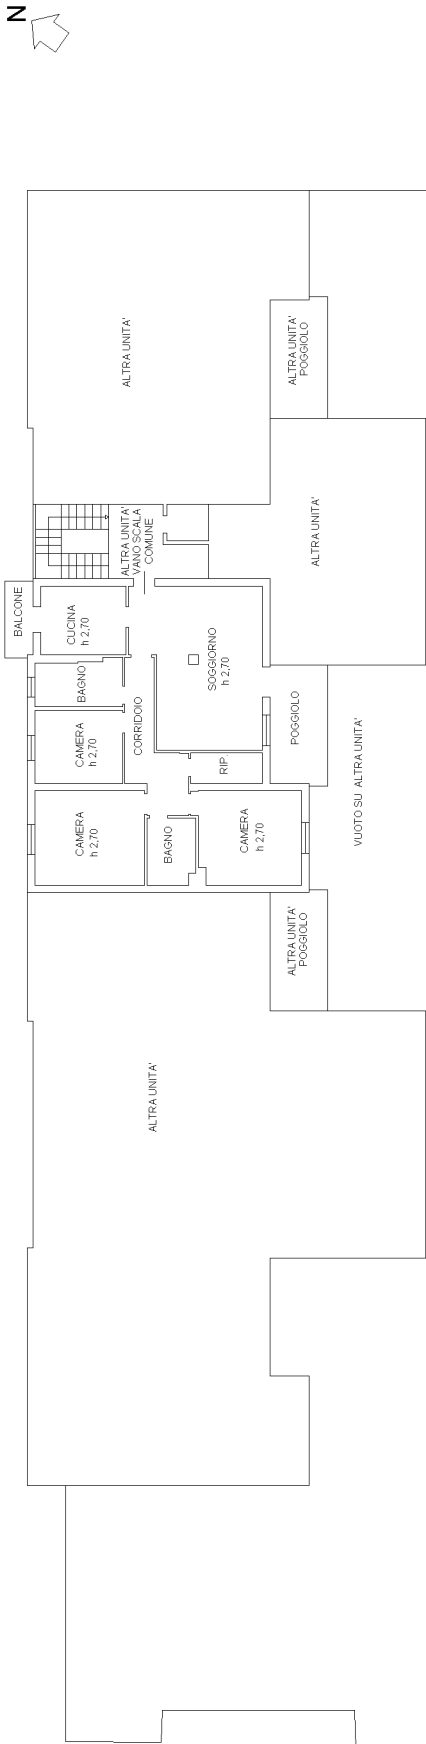

Ultima planimetria in atto

Agenzia delle Entrate
CATASTO FABBRICATI
Ufficio provinciale di
Mantova


Dichiarazione protocollo n. MN0058085 del 11/08/2026
Comune di Suzzara
Via Ippolito Nievo
civ. 30

Identificativi Catastali:
Sezione: 52
Foglio: 52
Particella: 22
Subalterno: 113

Compilata da:
Alai Paolo
Iscritto all'albo:
Geometri
Prov. Mantova
N. 2532

Planimetria
Scheda 1
Scala 1:200

PIANO SOTTOSTRADA S1

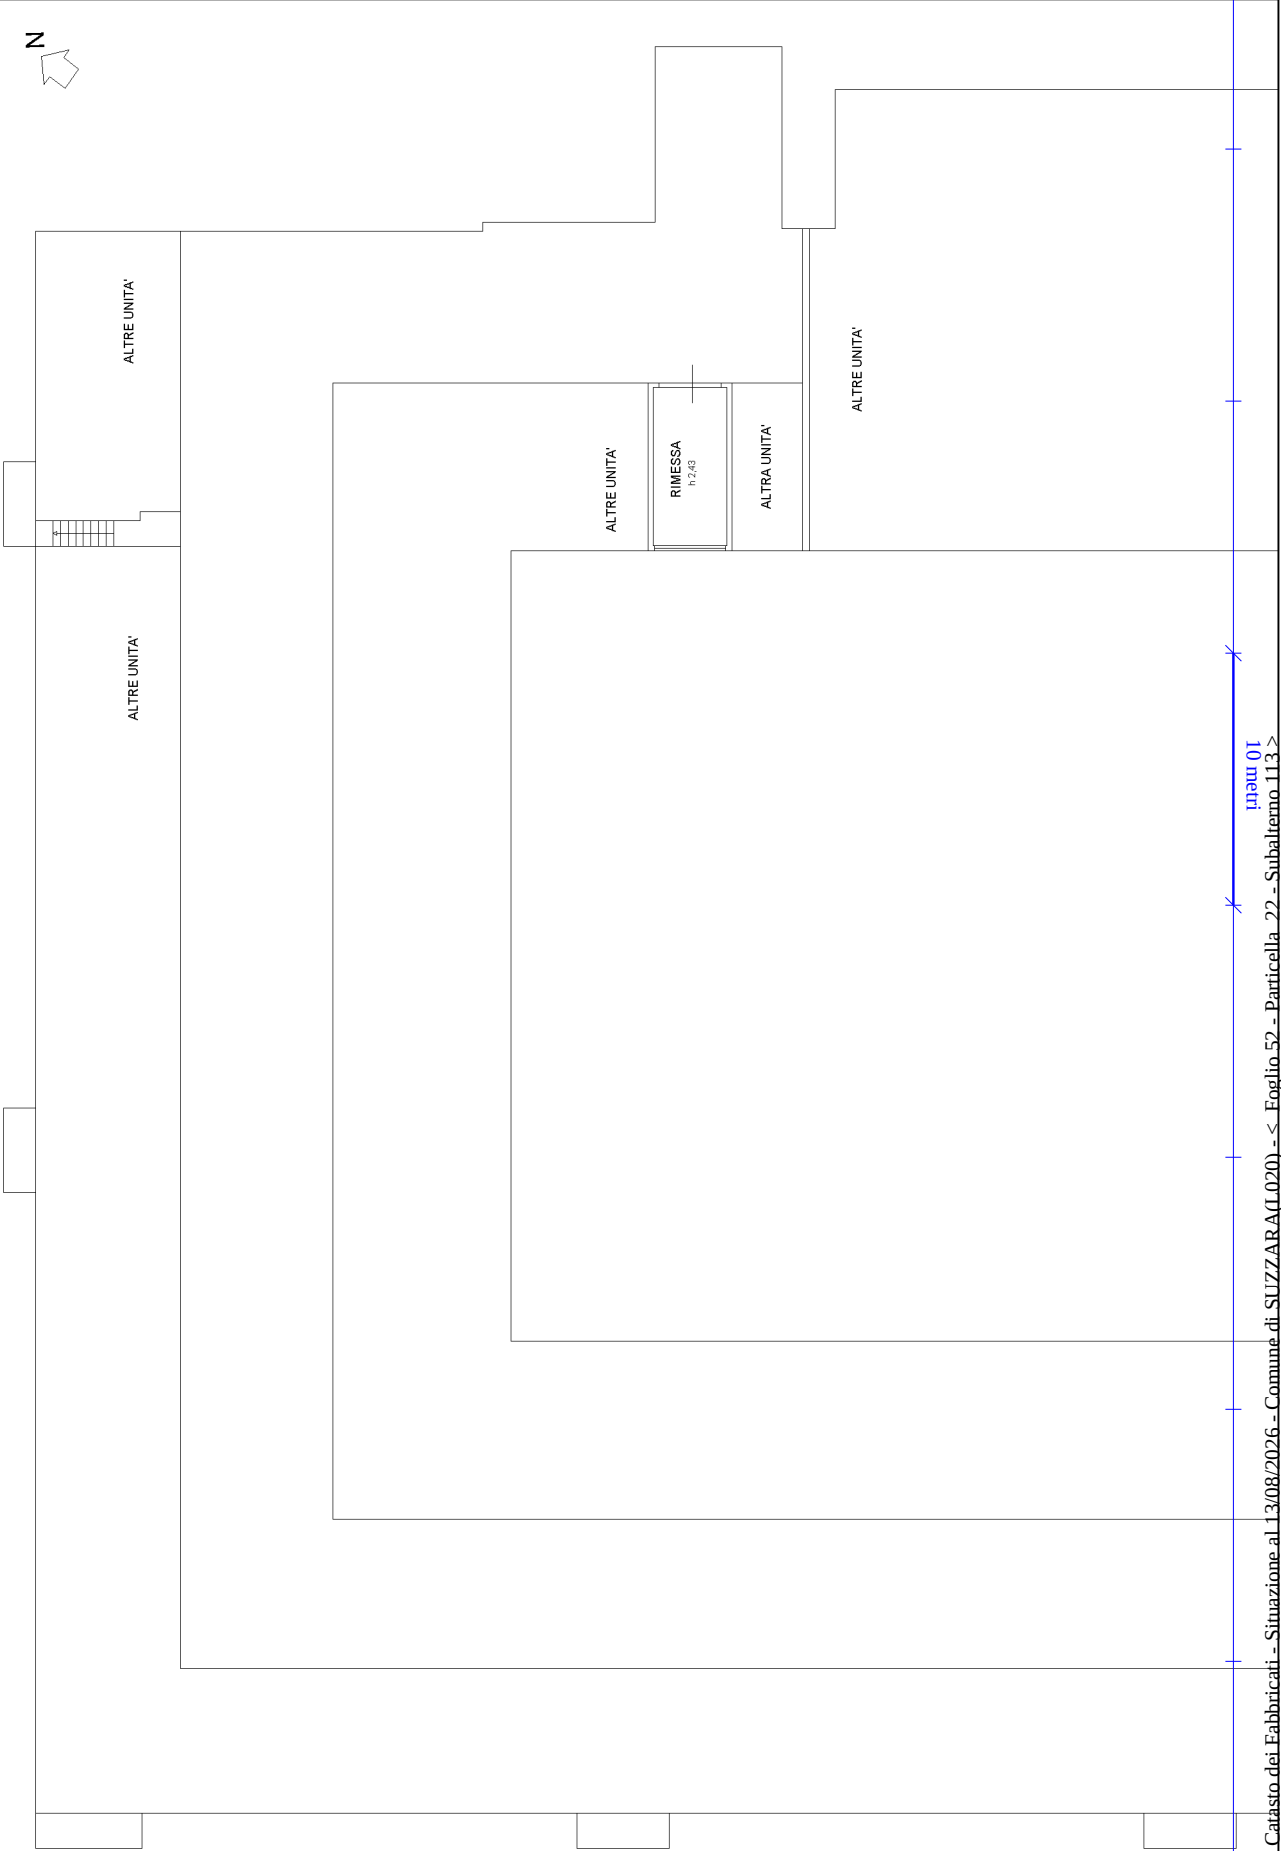

ALLEGATO N. 2

Estratto di Mappa Catastale



N=4983000

E=1637700

1 Particella: 22