


ELABORATO PLANIMETRICO	
Compilato da: Cosmi Andrea	
Iscritto all'albo: Geometri	
Prov. Cuneo	N. 2317

Agenzia delle Entrate
CATASTO FABBRICATI
Ufficio Provinciale di
Cuneo

Comune di Cuneo			Protocollo n. CN0052782 del 04/05/2023	
Sezione:	Foglio: 78	Particella: 30	Tipo Mappale n.	del
Dimostrazione grafica dei subalterni			Scala 1 : 500	

PIANO PRIMO SOTTERRANEO (S1)

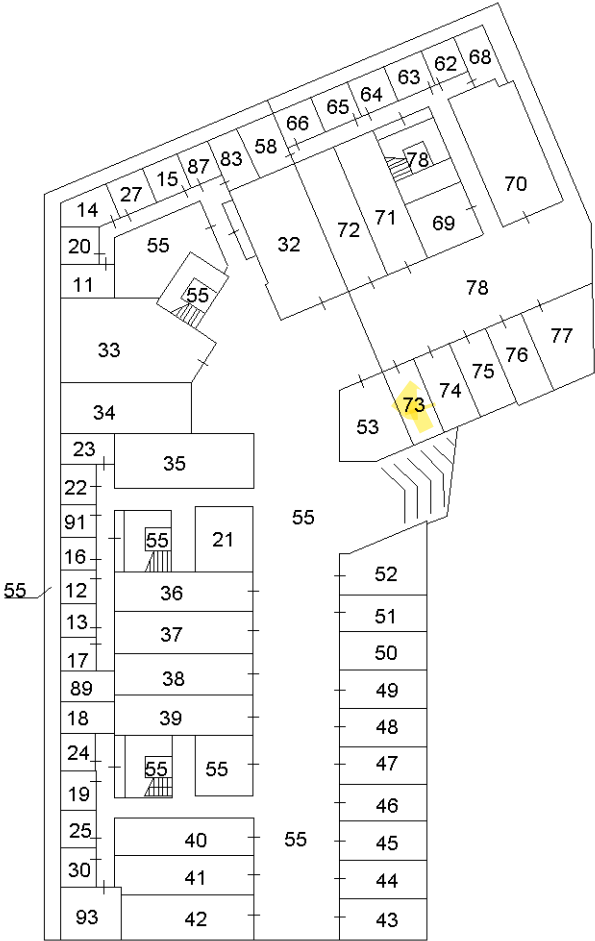

Ultima planimetria in atti

