

Agenzia del Territorio
CATASTO FABBRICATI
Ufficio Provinciale di
Catania

Dichiarazione protocollo n. CT0338207 del 12/11/2004

Planimetria di u.i.u. in Comune di Caltagirone

Via Circonvallazione

civ. 338/B

Identificativi Catastali:

Sezione:

Foglio: 88

Particella: 285

Subalterno: 9

Compilata da:

Montalto Roberto

Iscritto all'albo:
Geometri


Prov. Catania

N. 1801

Scheda n. 1


Scala 1:200

PIANO 1° SOTTOSTRADA

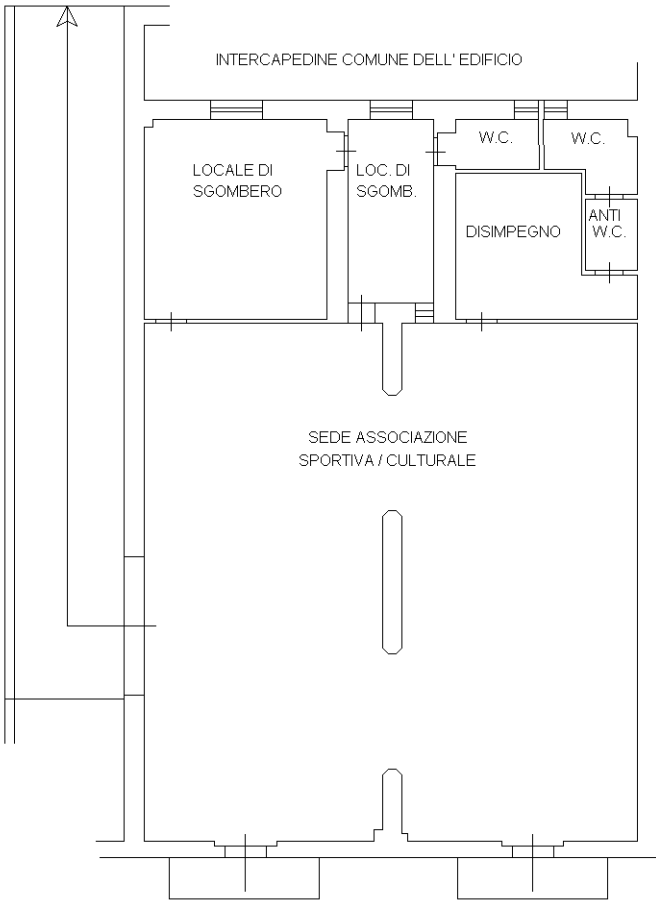

H=2,70

VIA ALTOBASSO SAN LUIGI

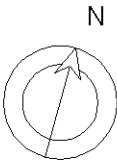

Ultima planimetria in atti