

Agenzia del Territorio  
CATASTO FABBRICATI  
Ufficio Provinciale di  
Teramo

Dichiarazione protocollo n. TE0140975 del 08/07/2008

Planimetria di u.i.u. in Comune di Tortoreto

Strada Provinciale 5

civ. SNC

Identificativi Catastali:

Sezione:

Foglio: 32

Particella: 832

Subalterno: 128

Compilata da:

Fabi Ernesto

Iscritto all'albo:

Geometri

Prov. L' Aquila

N. 1527



Scheda n. 1

Scala 1:200

EDIFICIO H/4

PIANO SEMINTERRATO

H= 2.90 m

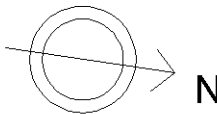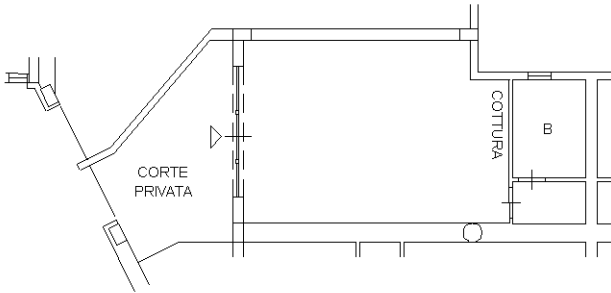

Ultima planimetria in atti

Data: 01/07/2025 - n. T67901 - Richiedente: DLCDMRZ62M03Z133P

Totale schede: 1 - Formato di acquisizione: A4(210x297) - Formato stampa richiesto: A4(210x297)