

**Agenzia del Territorio
CATASTO FABBRICATI
Ufficio Provinciale di
Aosta**

Dichiarazione protocollo n. AO0173061 del 18/11/2008

Planimetria di u.i.u. in Comune di Pre' Saint Didier

Rue Cordelloz

civ.

Identificativi Catastali:

Sezione:

Foglio: 10

Particella: 983

Subalterno: 3

Compilata da:

Suffredini Flavio

Iscritto all'albo:


Geometri

Prov. Aosta


N. 1197

Scheda n. 1

Scala 1:200

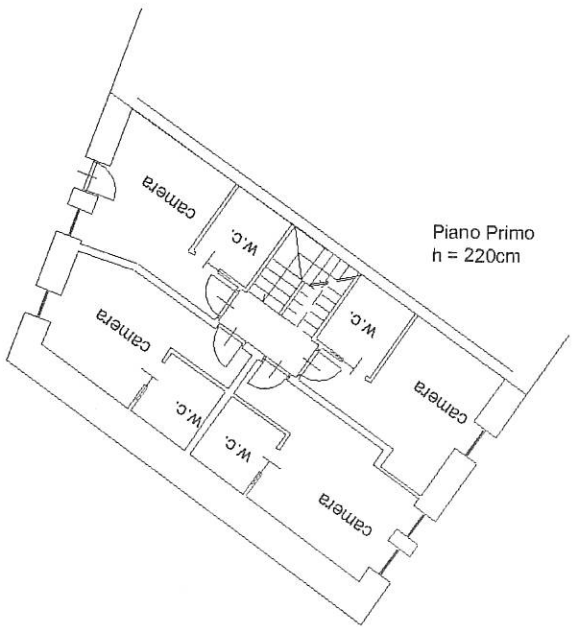

Piano Primo
h = 220cm

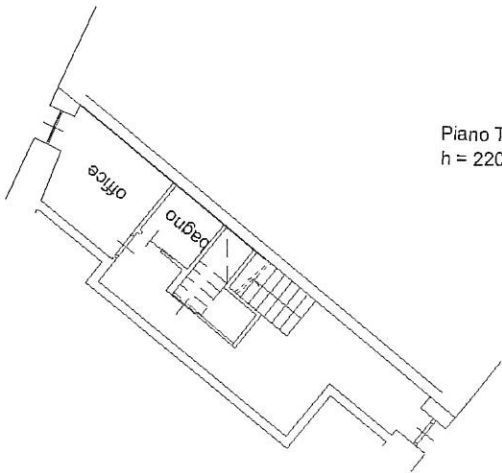

Piano Terra
h = 220cm

Ultima planimetria in atti

Data: 22/07/2025 - n. T100587 - Richiedente: CRLSFN71C11A326O

Totale schede: 1 - Formato di acquisizione: A4(210x297) - Formato stampa richiesto: A4(210x297)