

Agenzia del Territorio
CATASTO FABBRICATI
Ufficio Provinciale di
Frosinone

Dichiarazione protocollo n. FR0134864 del 06/05/2010

Planimetria di u.i.u. in Comune di Ripi

Via San Giovanni

civ. 43

Identificativi Catastali:

Sezione:

Foglio: 12

Particella: 902

Subalterno: 5

Compilata da:
Crescenzi Luca

Iscritto all'albo:
Geometri

Prov. Frosinone


N. 2399

Scheda n. 1

Scala 1:200


PIANO PRIMO

H MED Mt 2.90

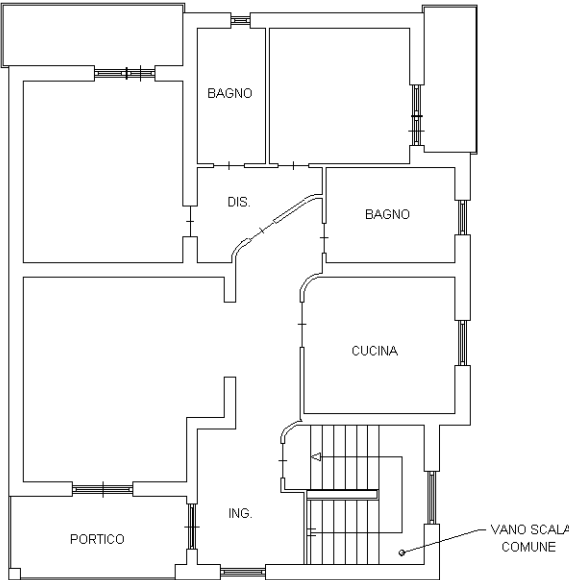

PIANO 1° SOTTOSTRADA

H MED Mt 2.90

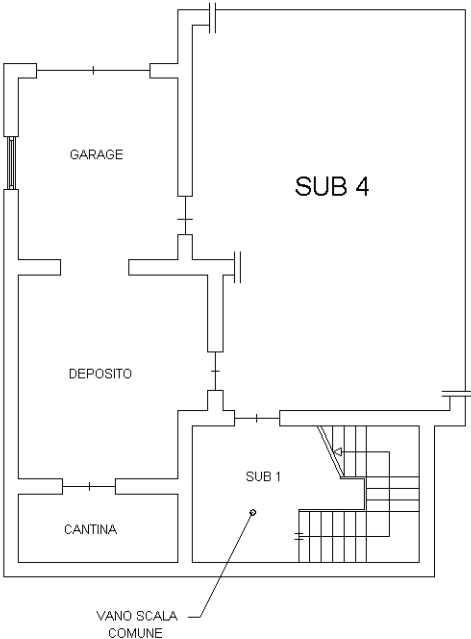

Ultima planimetria in atti