

Agenzia del Territorio
CATASTO FABBRICATI
Ufficio provinciale di
Arezzo

Dichiarazione protocollo n. AR080336 del 25/07/2005
Planimetria di u.i.u. in Comune di Castelfranco Di Sopra
Localita' Botriolo
div.

Identificativi Catastali:

Sezione:	
Foglio:	33
Particella:	122
Subalterno:	9

Compilata da:
 Moretti Simone
 Iscritto all'albo:
 Geometri
 Prov. Arezzo

Scheda N. 1.	in	Scala 1: 200
--------------	----	--------------

Arezzo

11/А-11/В

N. 1219

PIANO TERRA

resede a comune

altra proprietà

resede a comune

resede a comune

10 metri

Catasto dei Fabbricati - Situazione al 25/11/2025 - Comune di CASTELFRANCO PIANDISCO (M322A) - Foglio 33 - Particella 122 - Subalterno 9 -

VIA BOTRIOLO n. 212/E Piano T


Dichiarazione protocollo n. AR0080336 del 25/07/2005
Pianimetria di u.i.u. in Comune di Castelfranco Di Sopra
Località Botriolo
civ.

Scale 1: 200

a.1

Arezzo

PIANO TERRA

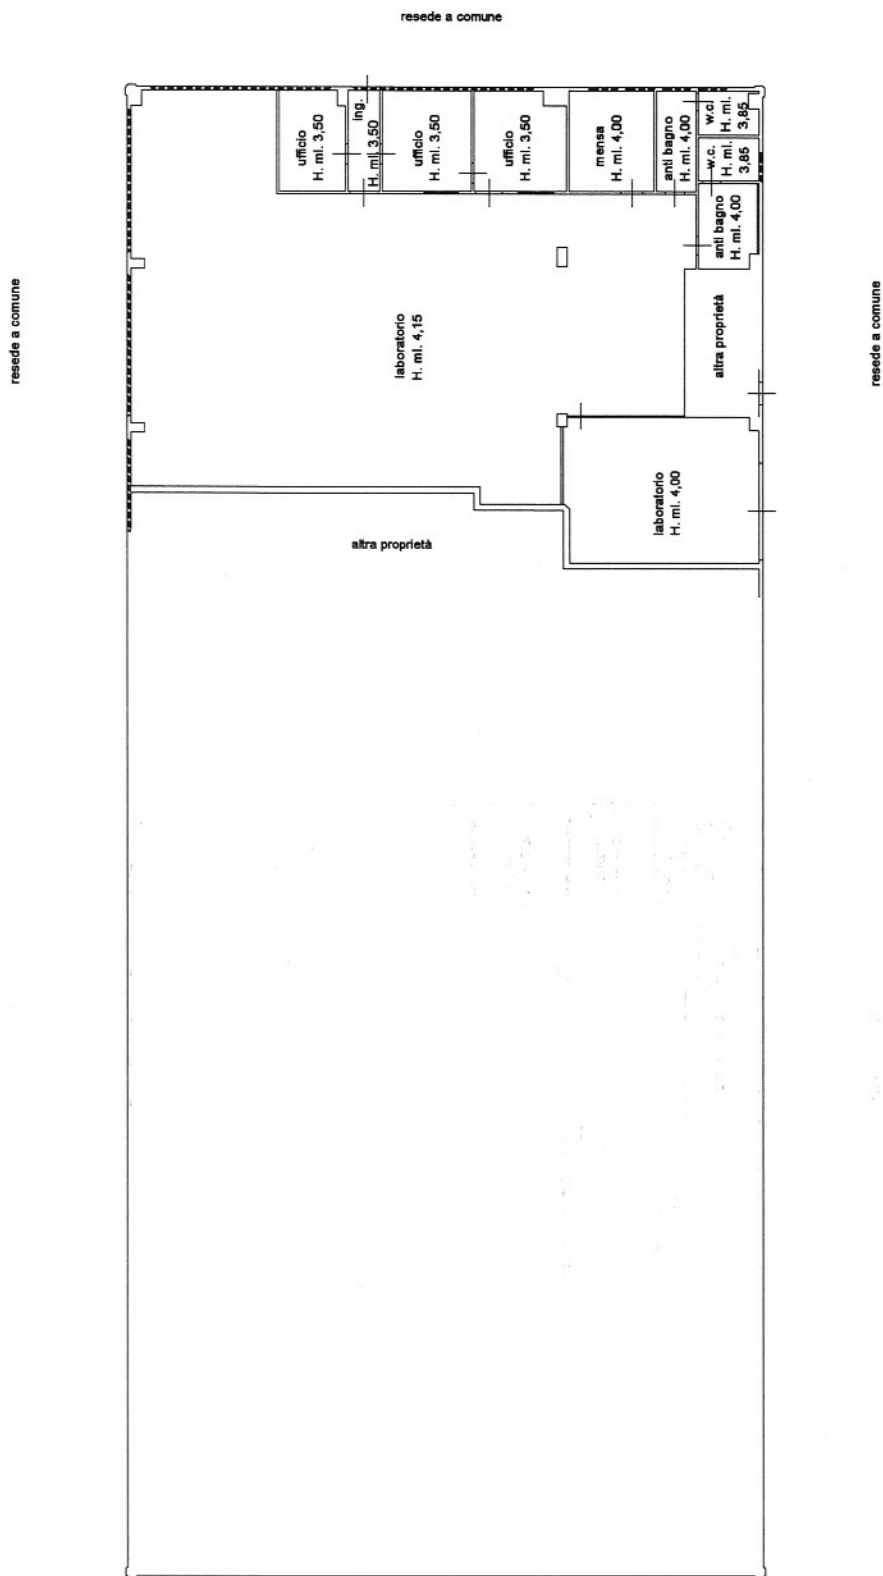

MODULARIO
F. - Catasto - 481MINISTERO DELLE FINANZE
DIPARTIMENTO DEL TERRITORIO

Mod. EP/1 CEU

Ufficio Tecnico Erariale di AREZZO

ELABORATO PLANIMETRICO

Pag. n. 1 di 1

Ubicazione e riferimenti catastali dell'immobile

Comune Castelfranco di Sopra

Via/piazza Loc. Botriolo

n.


C.T. Sez. Fgl. 33 Mapp. 122

C.E.U. Sez. Fgl. 33 Mapp. 122

ESTRATTO DI MAPPA

scala 1: 20 00

Tipo mappale n. del

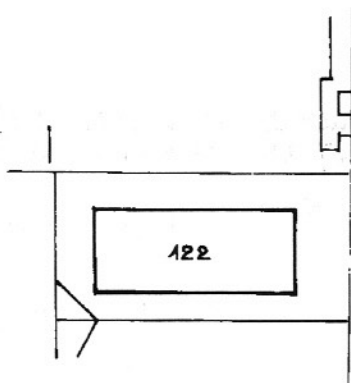

Riservato all'Ufficio Tecnico Erariale

Protocollo

602677/18

L'operatore

IL TECNICO

Ultima planimetria in atti
Data presentazione: 19/10/1998 - Data: 04/12/2025 - n. T100171 - Richiedente: Telematico

Sostituisce in presente mod. EP/1 prot.

Totale schede: 2 - Formato di acquisizione: A4(210x297) - Formato stampa richiesto: A4(210x297) - Fatto di scala non unitaria

Annullato e sostituito dal mod. EP/1 prot.

Fatto di scala non unitaria

firma e timbro

Mod. EP/3 CEU

MINISTERO DELLE FINANZE
DIPARTIMENTO DEL TERRITORIO

Ufficio Tecnico Erariale di AREZZO

MODALITA' A
P. - Catasto - 423

Mod. EP/3 CEU

MINISTERO DELLE FINANZE
DIPARTIMENTO DEL TERRITORIO

Ufficio Tecnico Erariale di AREZZO

MODALITA' A
P. - Catasto - 423

Ultima planimetria in atti

Data presentazione: 19/10/1998 - Data: 04/12/2025 - n. T100171 - Richiedente: Telematico
Totali schede: 2 - Formato di acquisizione: A4(297x420) - Formato stampa richiesto: A4(210x297) - Fattore di scala non utilizzabile

ELABORATO PLANIMETRICO

ELENCO DEI SUBALTERNI ASSEGNATI


Comune		Sezione		Foglio	Numero	Tipo mappa n.		del	
Castelfranco di Sopra				33	122				
Numero	Sub.	UBICAZIONE via/piazza			N. piano civico	piano	Int.	DESCRIZIONE	
122	1	Loc. Botriolo				T		LABORATORIO e resede	
122	2	Loc. Botriolo				T		Laboratorio e resede	
122	3	Loc. Botriolo				T		Laboratorio e resede	
122	5	Loc. Botriolo				T-1		Appartamento PI e vano scala	
122	6	Loc. Botriolo				T		resede a comune a tutti i subalterni	
122	7	Loc. Botriolo				T		resede a comune al sub. 5-8-9	
122	8	Loc. Botriolo				T		Laboratorio	
122	9	Loc. Botriolo				T		Laboratorio	

ELABORATO PLANIMETRICO

Comune: Castelfranco di Sopra Sezione: 33 Foglio: 122 Numero: 122 Tipologia n.: 122 Pag. n.: 1 di 2

Dimostrazione Grafica dei Subalterni Assegnati

scala 1: 2000

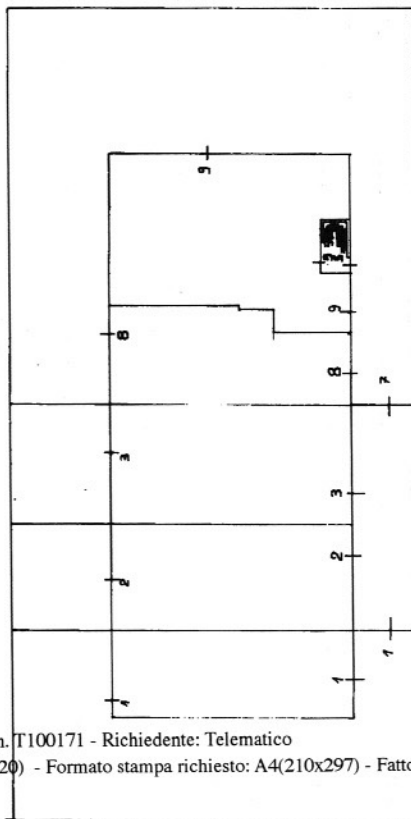

PIANO TERRENO

PIANO PRIMO

Riservato all'Ufficio Tecnico Erariale	L'operatore	IL TECNICO
Protocollo	COLOTTA	10-10-98
Sostituisce il presente mod. EP/2 prot.		
Annullato e sostituito dal mod. EP/2 prot.		

Riservato all'Ufficio Tecnico Erariale	L'operatore	IL TECNICO
Protocollo	COLOTTA	10-10-98
Sostituisce il presente mod. EP/3 prot.		
Annullato e sostituito dal mod. EP/3 prot.		

N=31400

E=16600

1 Particella: 122

