

Agenzia del Territorio
CATASTO FABBRICATI
Ufficio Provinciale di
Napoli

Dichiarazione protocollo n. NA0634438 del 06/12/2012

Planimetria di u.i.u. in Comune di Carbonara Di Nola

Corso Vittorio Emanuele

civ. 199

Identificativi Catastali:

Sezione:

Foglio: 2

Particella: 851

Subalterno: 13

Compilata da:

Nunziata Felice

Iscritto all'albo:


Geometri

Prov. Napoli


N. 3539

Scheda n. 1


Scala 1:200

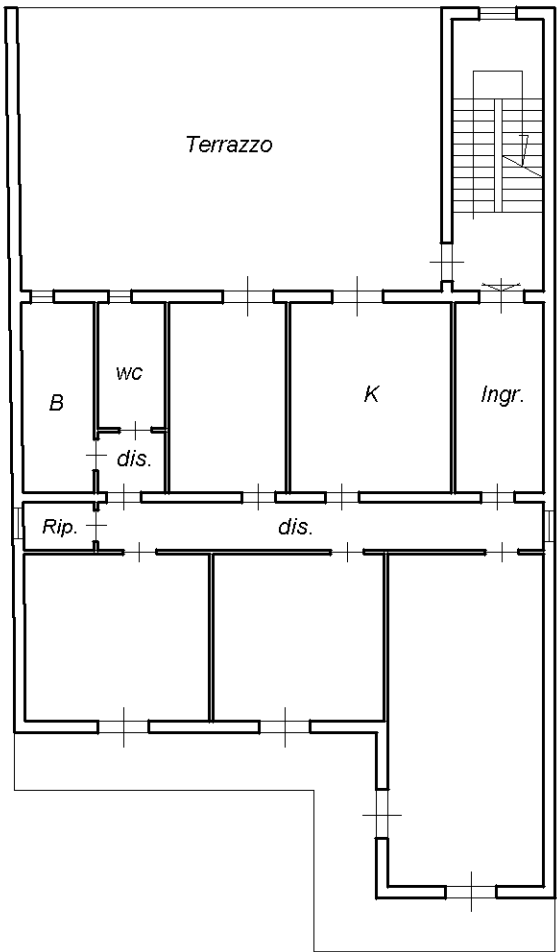


PIANO PRIMO
H= 3.30

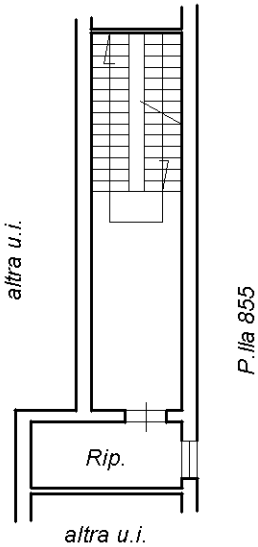

PIANO TERRA
H= 3.70

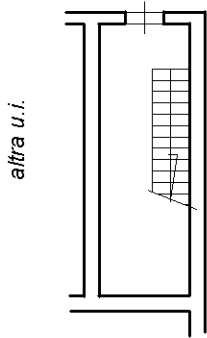

PIANO S/I
H= 3.30

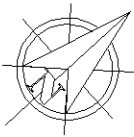

Ultima planimetria in atti