

**Agenzia del Territorio
CATASTO FABBRICATI
Ufficio Provinciale di
Bari**

Dichiarazione protocollo n. BA0490959 del 15/10/2009

Planimetria di u.i.u. in Comune di Gravina In Puglia

Via Luigi Pasteur

civ. 18

ALL. 7

Identificativi Catastali:

Sezione:

Foglio: 106

Particella: 282

Subalterno: 16

Compilata da:

Loglisci Biagio

Iscritto all'albo:

Architetti

Prov. Bari

N. 1193


Scheda n. 1

Scala 1:200

PIANO TERRA

LABORATORIO


H= 4,20 ml

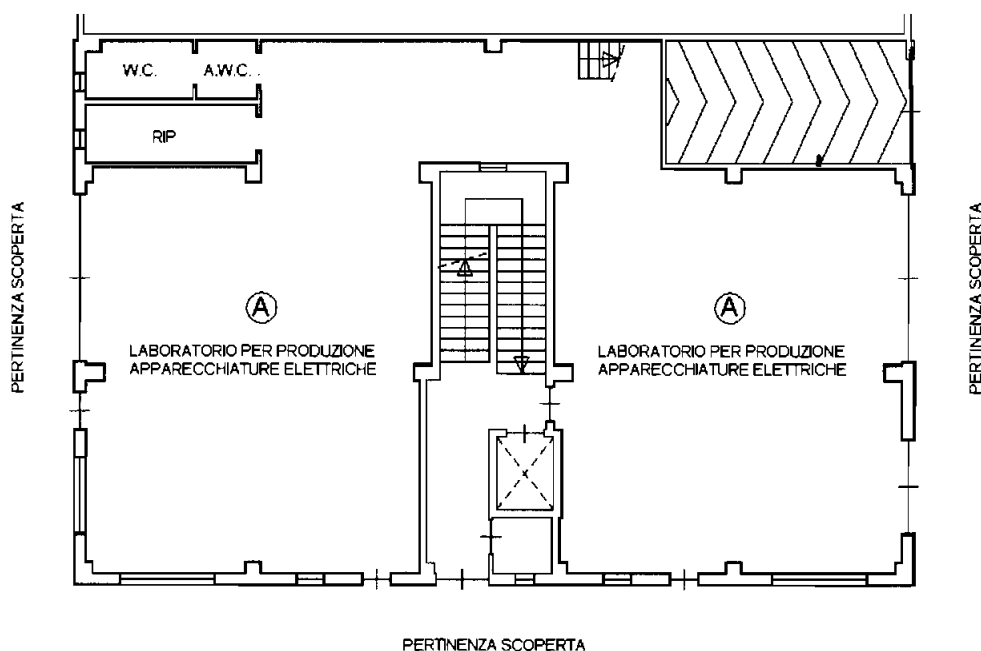

PIANO PRIMO (AMMEZZATO)

USO LABORATORIO

H= 2,40 ml

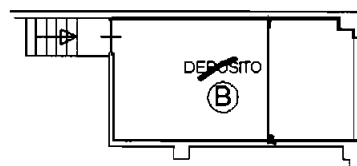

Catasto dei Fabbricati - Simazione al 10/04/2014 - Comune di GRAVINA IN PUGLIA (ISS) - < Foglio: 106 Particella: 282 - Subalterno 16 >
VIA LUIGI PASTEUR n. 18 piano: S1-T-1-2-3-4;

Ultima Planimetria2 in atti

Data: 10/04/2014 - n. BA0106698 - Richiedente VITERBO GIUSEPPE

Tot.schede: 7 - Formato di acq.: A4(210x297) - Fatt. di scala: 1:1

Agenzia del Territorio
CATASTO FABBRICATI
Ufficio Provinciale di
Bari

Dichiarazione protocollo n. BA0490959 del 15/10/2009

Planimetria di u.i.u. in Comune di Gravina In Puglia

Via Luigi Pasteur

civ. 18

ALL. 8

Identificativi Catastali:

Sezione:

Foglio: 106

Particella: 282

Subalterno: 16

Compilata da:

Loglisci Biagio

Iscritto all'albo:

Architetti

Prov. Bari


N. 1193

Scheda n. 2

Scala 1:200

PIANO SECONDO (SULLA SINISTRA, SALENTO).
H= 3,00 ml

APPARTAMENTO "A"

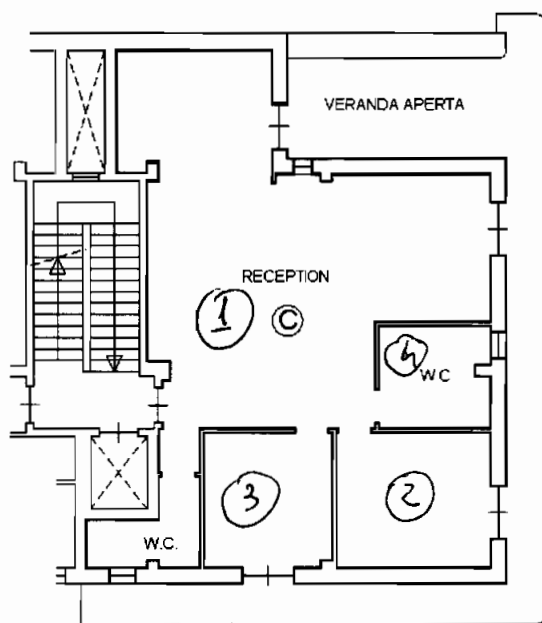

PERTINENZA SCOPERTA



Catasto dei Fabbricati - Situazione al 10/04/2014 - Comune di GRAVINA IN PUGLIA (E155) - < Foglio: 106 Particella: 282 - Subalterno 16 >
VIA LUIGI PASTEUR n. 18 piano: S1-T-1-2-3-4;

Ultima Planimetria2 in atti

Data: 10/04/2014 - n. BA0106698 - Richiedente VITERBO GIUSEPPE

Tot.schede: 7 - Formato di acq.: A4(210x297) - Fatt. di scala: 1:1

Agenzia del Territorio
CATASTO FABBRICATI
 Ufficio Provinciale di
 Bari

Dichiarazione protocollo n. BA0490959 del 15/10/2009

Planimetria di u.i.u. in Comune di Gravina In Puglia

Via Luigi Pasteur

civ. 18

A.U. 9

Identificativi Catastali:

Sezione:

Foglio: 106

Particella: 282

Subalterno: 16

Compilata da:

Loglisci Biagio

Iscritto all'albo:

Architetti

Prov. Bari

N. 1193


Scheda n. 3

Scala 1:200

APPARTAMENTO "B"

PIANO SECONDO (A DESTRA, RISPETTO ALLA SCALE)

H= 3,00 ml

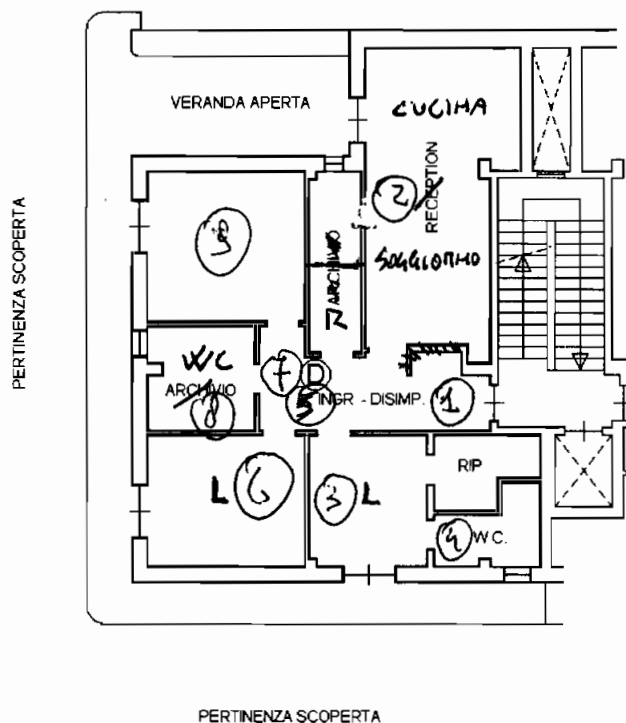

Catasto dei Fabbricati - Situazione al 10/04/2014 - Comune di GRAVINA IN PUGLIA (E155) - < Foglio: 106 Particella: 282 - Subalterno 16 >
 VIA LUIGI PASTEUR n. 18 piano: S1-T-1-2-3-4;

Ultima Planimetria2 in atti

Data: 10/04/2014 - n. BA0106698 - Richiedente VITERBO GIUSEPPE

Tot.schede: 7 - Formato di acq.: A4(210x297) - Fatt. di scala: 1:1

Agenzia del Territorio
CATASTO FABBRICATI
 Ufficio Provinciale di
 Bari

Dichiarazione protocollo n. BA0490959 del 15/10/2009

Planimetria di u.i.u. in Comune di Gravina In Puglia

Via Luigi Pasteur

civ. 18

ALL. 10

Identificativi Catastali:

Sezione:

Foglio: 106

Particella: 282

Subalterno: 16

Compilata da:

Loglisci Biagio

Iscritto all'albo:

Architetti

Prov. Bari

N. 1193


Scheda n. 4

Scala 1:200

APPARTAMENTO "C"

PIANO TERZO (A SINISTRA, RISPETTO ALLA SCALE)

H= 3,00 ml

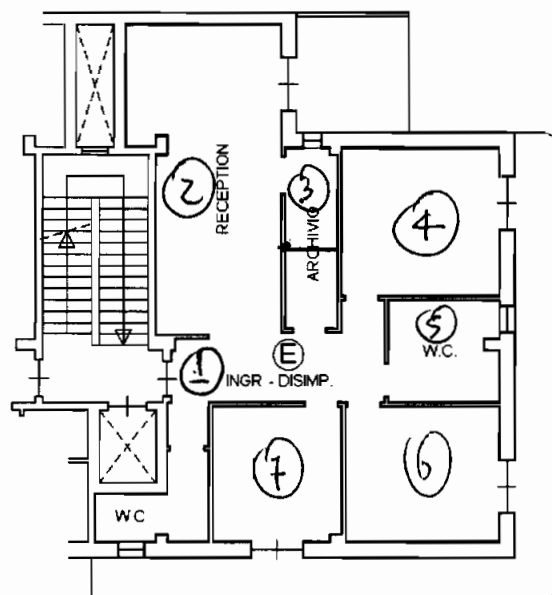

PERTINENZA SCOPERTA

PERTINENZA SCOPERTA



Catasto dei Fabbricati - Situazione al 10/04/2014 - Comune di GRAVINA IN PUGLIA (BASS) - < Foglio: 106 Particella: 282 - Subalterno 16 >
 VIA LUIGI PASTEUR n. 18 piano: SI-T-1-2-3-4;

Ultima Planimetria2 in atti

Data: 10/04/2014 - n. BA0106698 - Richiedente VITERBO GIUSEPPE

Tot.schede: 7 - Formato di acq.: A4(210x297) - Fatt. di scala: 1:1

Agenzia del Territorio
CATASTO FABBRICATI
 Ufficio Provinciale di
 Bari

Dichiarazione protocollo n. BA0490959 del 15/10/2009

Planimetria di u.i.u. in Comune di Gravina In Puglia

Via Luigi Pasteur

civ. 18

Identificativi Catastali:

Sezione:

Foglio: 106

Particella: 282

Subalterno: 16

Compilata da:

Loglisci Biagio

Isoritto all'albo:

Architetti

Prov. Bari

N. 1193

Scheda n. 5


Scala 1:200

AU. 11

ATTUALIZZATO "D"

PIANO QUARTO (A SINISTRA RISPETTO ALLA SCALA)

H= 3,00 ml

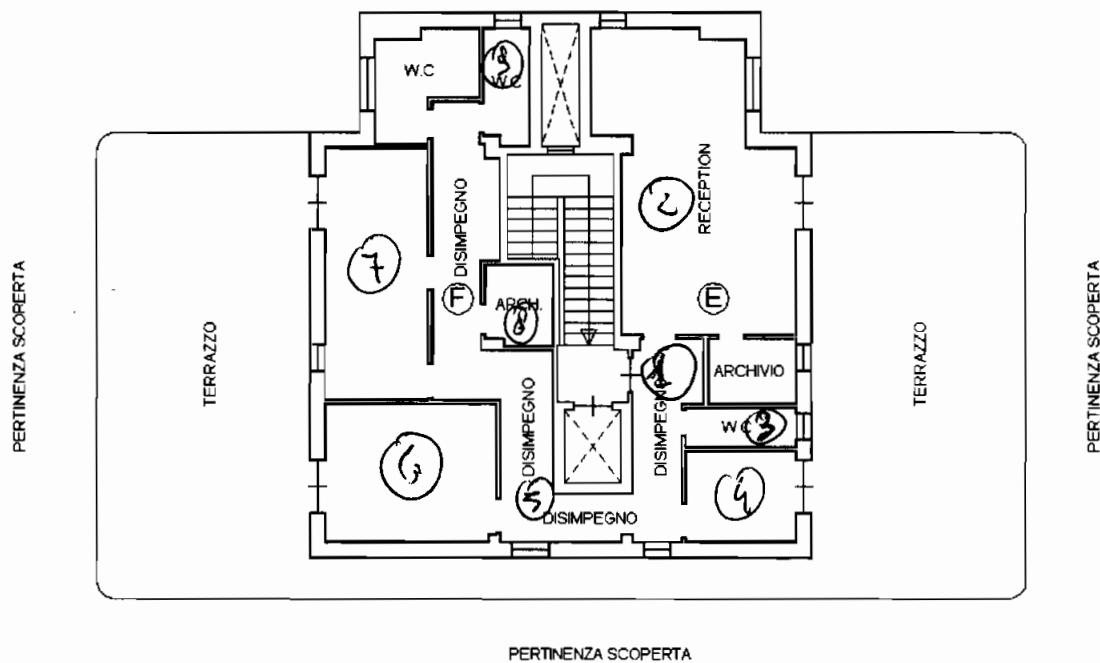


Catasto dei Fabbricati - Situazione al 10/04/2014 - Comune di GRAVINA IN PUGLIA (B155) - < Foglio: 106 Particella: 282 - Subalterno 16 >
 VIA LUIGI PASTEUR n. 18 piano: S1-T-1-2-3-4;

Ultima Planimetria2 in atti

Data: 10/04/2014 - n. BA0106698 - Richiedente VITERBO GIUSEPPE

Tot.schede: 7 - Formato di acq.: A4(210x297) - Fatt. di scala: 1:1

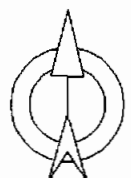

Agenzia del Territorio
CATASTO FABBRICATI
Ufficio Provinciale di
Bari

Dichiarazione protocollo n. BA0490959 del 15/10/2009

Planimetria di u.i.u. in Comune di Gravina In Puglia

Via Luigi Pasteur

civ. 18

Identificativi Catastali:

Sezione:

Foglio: 106

Particella: 282

Subalterno: 16

Compilata da:

Loglisci Biagio

Iscritto all'albo:

Architetti

Prov. Bari

N. 1193


Scheda n. 6

Scala 1:200

AU.12

PIANO INTERRATO

H= 3,55 ml

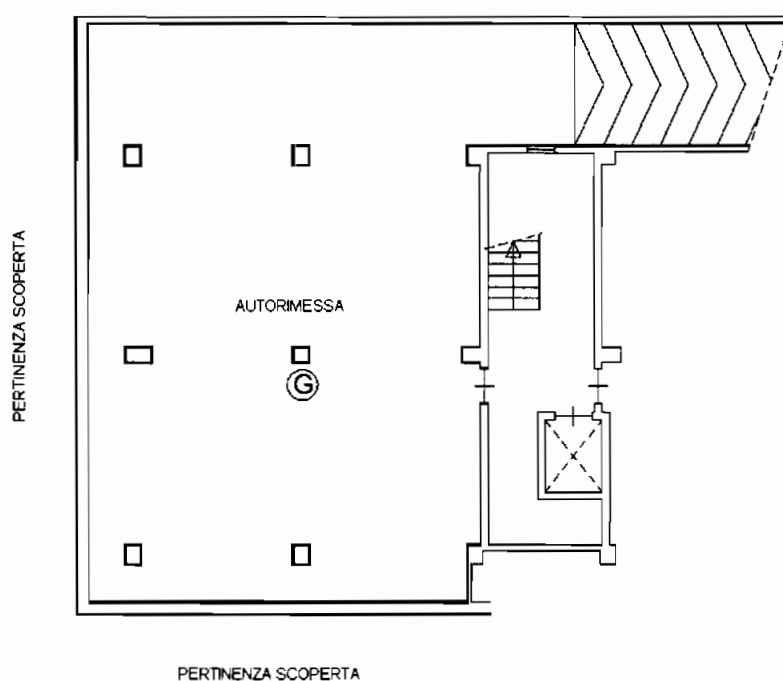

Catasto dei Fabbricati - Situazione al 10/04/2014 - Comune di GRAVINA IN PUGLIA(BISS) - < Foglio: 106 Particella: 282 - Subalterno 16 >
VIA LUIGI PASTEUR n. 18 piano: SI-T-1-2-3-4;

Ultima Planimetria2 in atti

Data: 10/04/2014 - n. BA0106698 - Richiedente VITERBO GIUSEPPE

Tot.schede: 7 - Formato di acq.: A4(210x297) - Fatt. di scala: 1:1

**Agenzia del Territorio
CATASTO FABBRICATI
Ufficio Provinciale di
Bari**

Dichiarazione protocollo n. BA0490959 del 15/10/2009

Planimetria di u.i.u. in Comune di Gravina In Puglia

Via Luigi Pasteur

civ. 18

Identificativi Catastali:

Sezione:

Foglio: 106

Particella: 282

Subalterno: 16

Compilata da:

Loglisci Biagio

Iscritto all'albo:

Architetti

Prov. Bari

N. 1193


Scheda n. 7

Scala 1:200

AL. 13

PIANO INTERRATO MODIFICATO COME INCHIETO
H= 3,55 ml SU ALTRA PLANIMETRIA.

LD

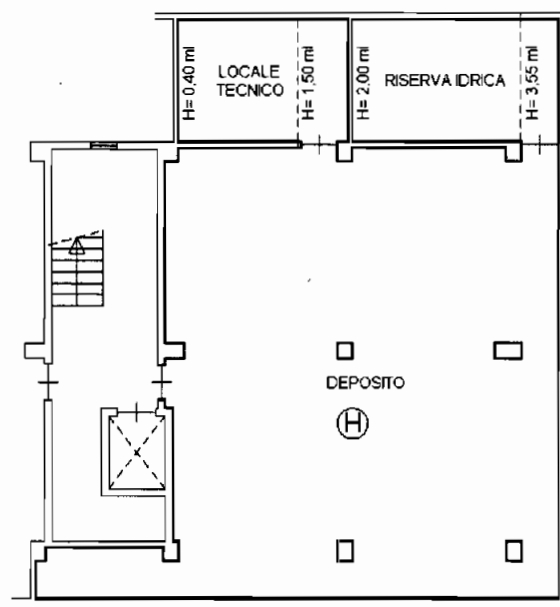

PERTINENZA SCOPERTA

PERTINENZA SCOPERTA




Catasto dei Fabbricati - Situazione al 10/04/2014 - Comune di GRAVINA IN PUGLIA (E155) - < Foglio: 106 Particella: 282 - Subalterno 16 >
VIA LUIGI PASTEUR n. 18 piano: S1-T-1-2-3-4;

Ultima Planimetria2 in atti

Data: 10/04/2014 - n. BA0106698 - Richiedente VITERBO GIUSEPPE

Tot.schede: 7 - Formato di acq.: A4(210x297) - Fatt. di scala: 1:1

Via Luigi Pasteur n. 18, Piano Interrato Gravina in Puglia

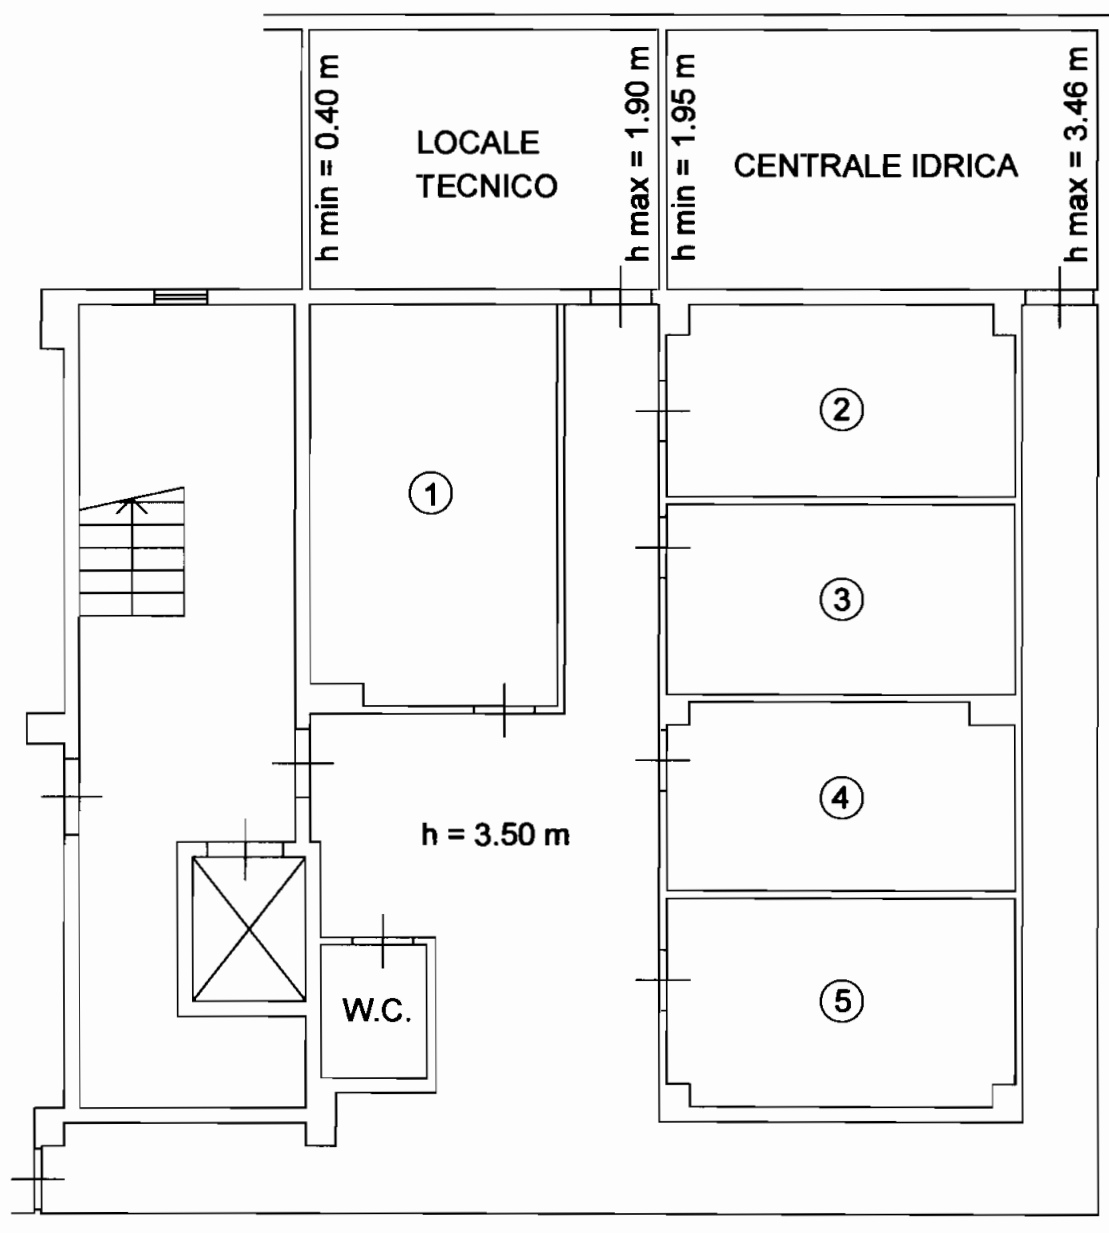

Scala 1:100