

Agenzia del Territorio
CATASTO FABBRICATI
Ufficio provinciale di
Pesaro

Scheda n.1 Scala 1: 200


Dichiarazione protocollo n. PS0043330 del 24/04/2006
Planimetria di u.i.u. in Comune di Mondolfo
Via Fratelli Rosselli

civ. 20


Identificativi Catastali:
Sezione:
Foglio: 11
Particella: 372
Subalterno: 8

Compilata da:
Mazzanti Paolo
Iscritto all'albo:
Architetti
Prov. Pesaro N. 121


PIANO SEMINTERRATO

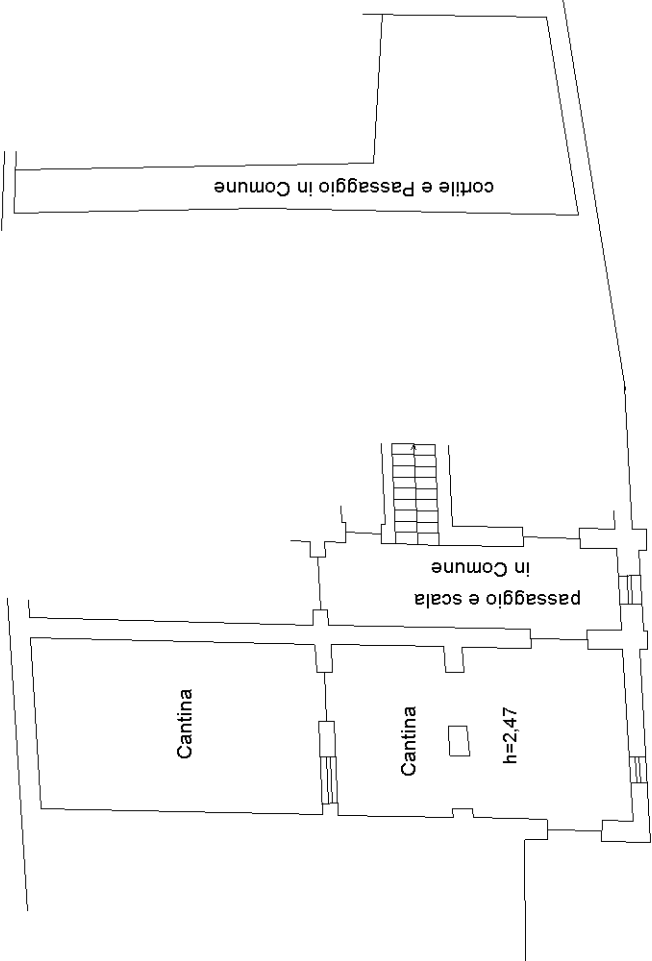

PIANO PRIMO

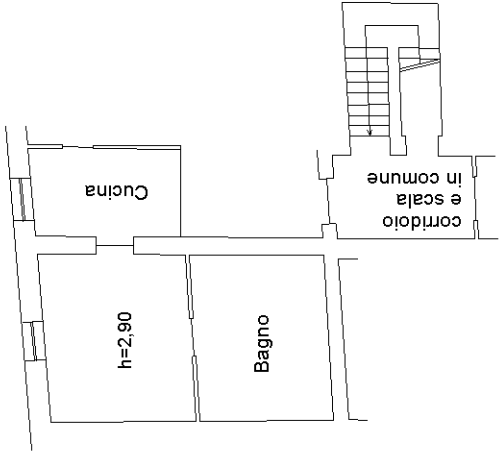

PIANO TERRA

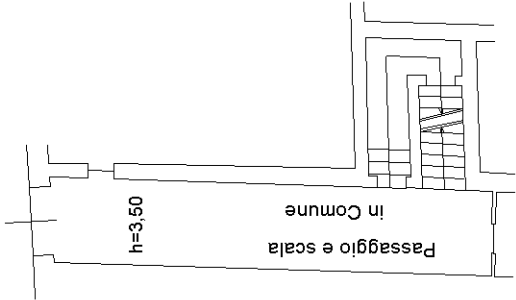

PIANO SECONDO

