

Agenzia delle Entrate
CATASTO FABBRICATI
Ufficio Provinciale di
Teramo

Dichiarazione protocollo n. TE0034694 del 06/07/2021

Comune di Atri

Via Fonte Canale

civ. 40

Identificativi Catastali:

Sezione:

Foglio: 68

Particella: 401

Subalterno: 11

Compilata da:

Graziosi Domenico

Iscritto all'albo:
Architetti


Prov. Teramo

N. 00513


Planimetria

Scheda n. 1

Scala 1:200

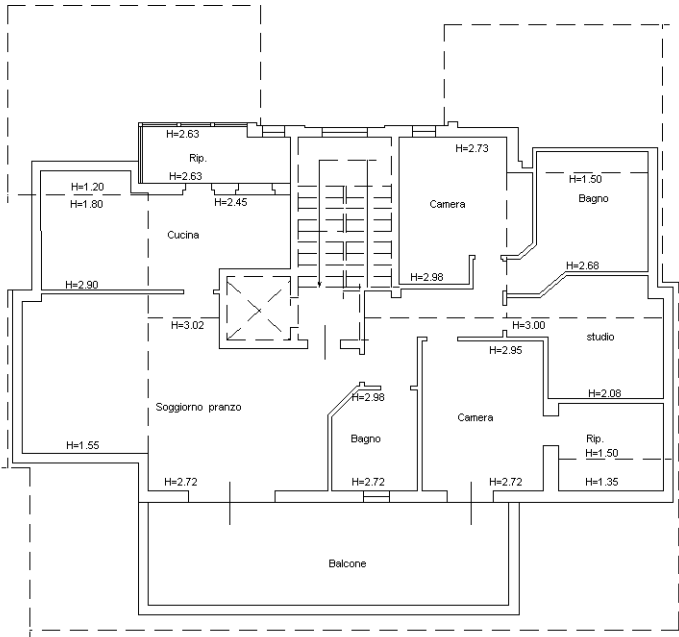

Piano Quarto

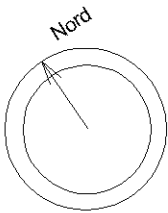

Ultima planimetria in atti