


Agenzia delle Entrate CATASTO FABBRICATI Ufficio Provinciale di Biella	Dichiarazione protocollo n. BI0021242 del 30/05/2017	
	Planimetria di u.i.u. in Comune di Biella	
	Strada Campagne'	civ. 11
	Identificativi Catastali:	Compilata da: Turinetti Marco
	Sezione:	Iscritto all'albo: Geometri
	Foglio: 601	Prov. Biella
	Particella: 1	N. 866
	Subalterno: 8	


Scheda n. 1 Scala 1:200

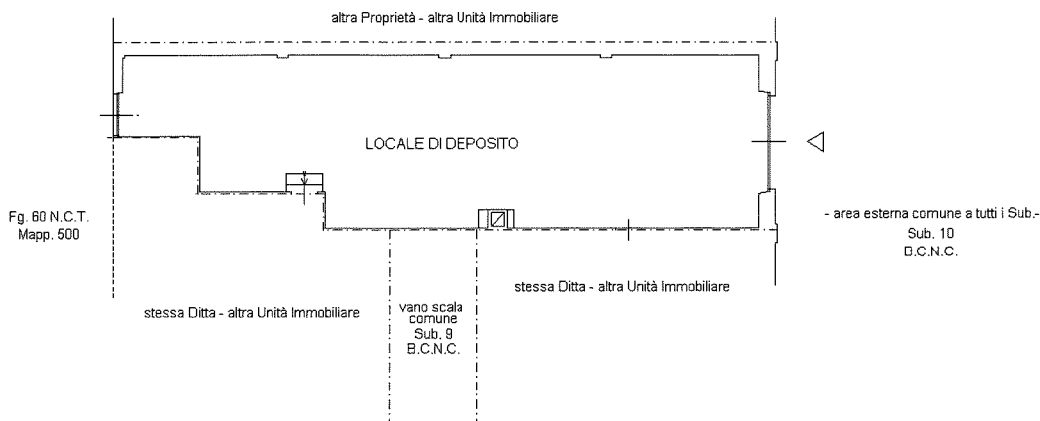

PIANO TERRENO
H interna = cm. 500



Simone
Simone Bolletti

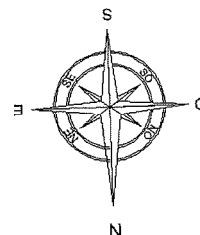

Ultima planimetria in atti